FIMA ENGINEERING

Progettista e Direttore Tecnico:
Dott. Arch. Filiberto Andreoli

Collaboratori:
Arch. Maurizio Andreoli
Arch. Giulia Andreoli Pasini
Arch. Gianluca Nicoletti
Ing. Roberta Erbacci
Ing. Luca Andreoli
Geom. Simone Salomoni
Ing. Mauro Clementi
Ing. Mauro D'Angelo

N°TAVOLA

03

Comune di PORTO SANT' ELPIDIO 2012_07pa_A03_V3

PROGETTO:
PIANO DI RECUPERO DI UN'AREA DEGRADATA AI SENSI DELLA L.457/78
IN VARIANTE AL PRG VIGENTE – AREA E4-F/M – APT 2 SUB COMPARTO A

Il Committente:

LOCALITÀ:
Via Faleria

PROPRIETA':
F.I.M. s.p.a.

Stato Attuale

DATA: 07/2015

SCALA: 1:500
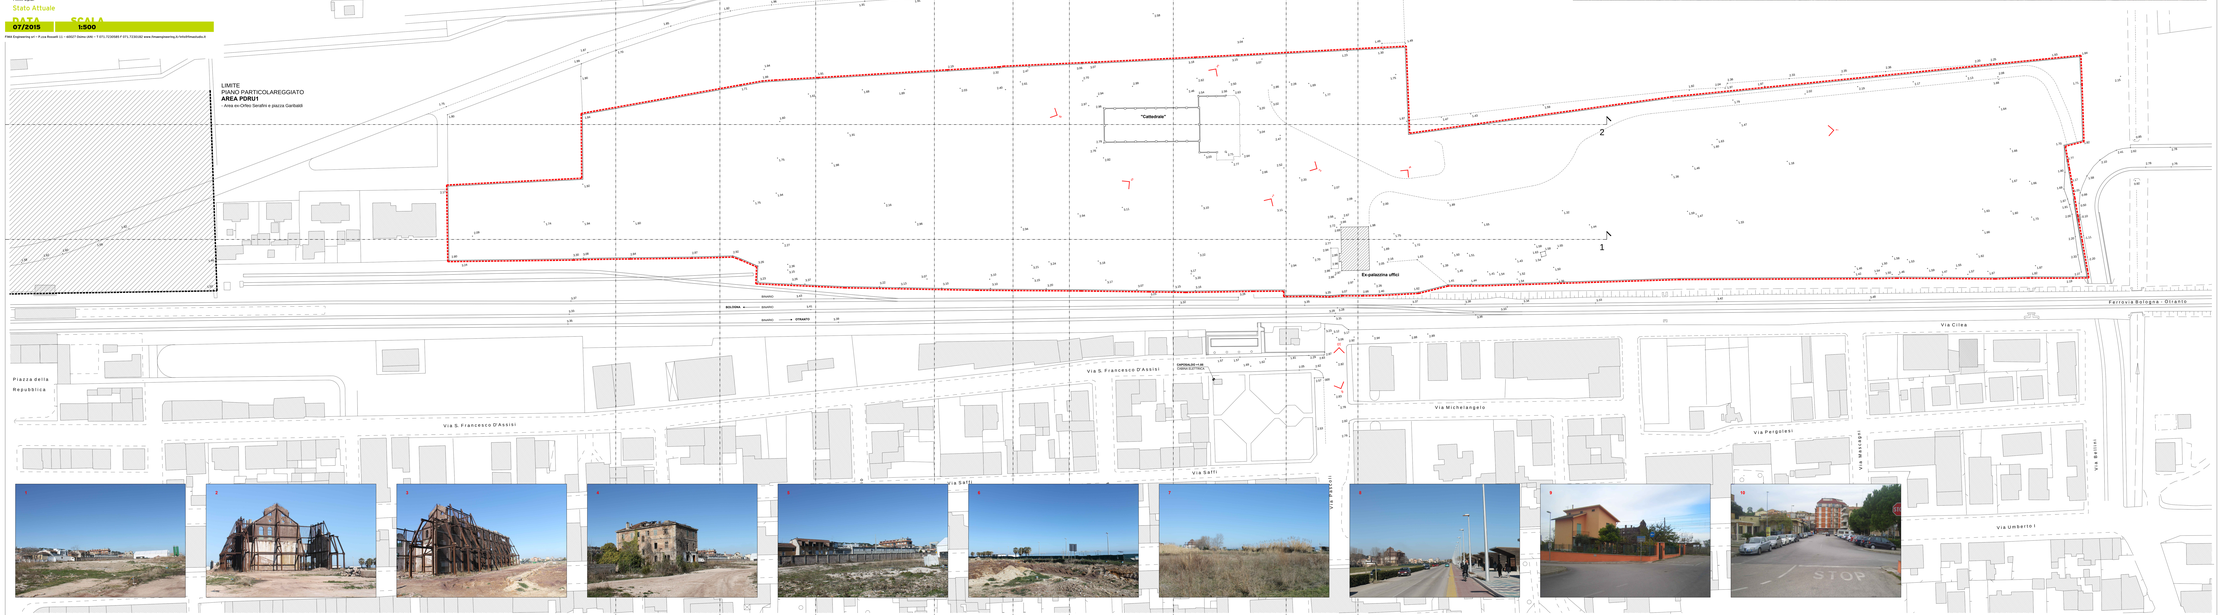
FIMA Engineering srl - P.zza Rossoni 11 - 60027 Osimo (AN) - T.071.7230585 F.071.7230182 www.fimaengineering.it/info@fimastudio.it