FIMA ENGINEERING

Progettista e
Direttore Tecnico
Dott. Arch. Filiberto Andreoli

Collaboratori
Arch. Maurizio Andreoli
Geom. Gian Luca Brandoni
Arch. Gianluca Nicoletti
Ing. Roberta Erbacci
Ing. Matteo Baldoni
Geom. Simone Salomoni
Ing. Mauro Clementi
Ing. Mauro D'Angelo

N°TAVOLA
09

Comune di PORTO SANT' ELPIDIO 2012_07pa_A09_V3

PROGETTO:
PIANO DI RECUPERO DI UN'AREA DEGRADATA AI SENSI DELLA L.457/78
IN VARIANTE AL PRG VIGENTE – AREA EX-FIM – APT 2 SUB COMPARTO A

LOCALITA'
Via Faleria

PROPRIETA'
F.I.M. s.p.a.

Il Committente:

Profili Altimetrici – Progetto

DATA	SCALA
07/2015	1:500

FIMA Engineering srl – P.zza Rosselli 11 – 60027 Osimo (AN) – T 071.7230585 F 071.7230182 www.fimaengineering.it/info@fimastudio.it

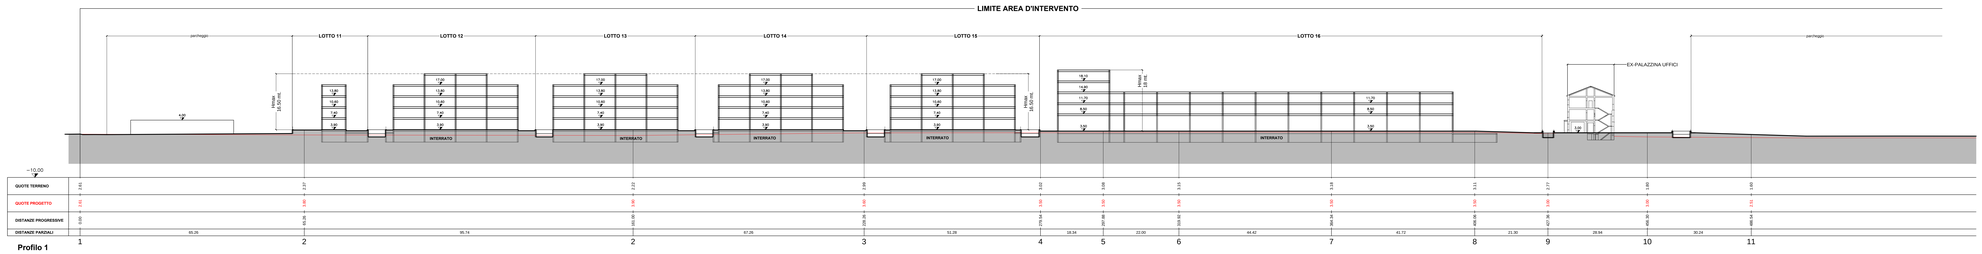

Profilo 1

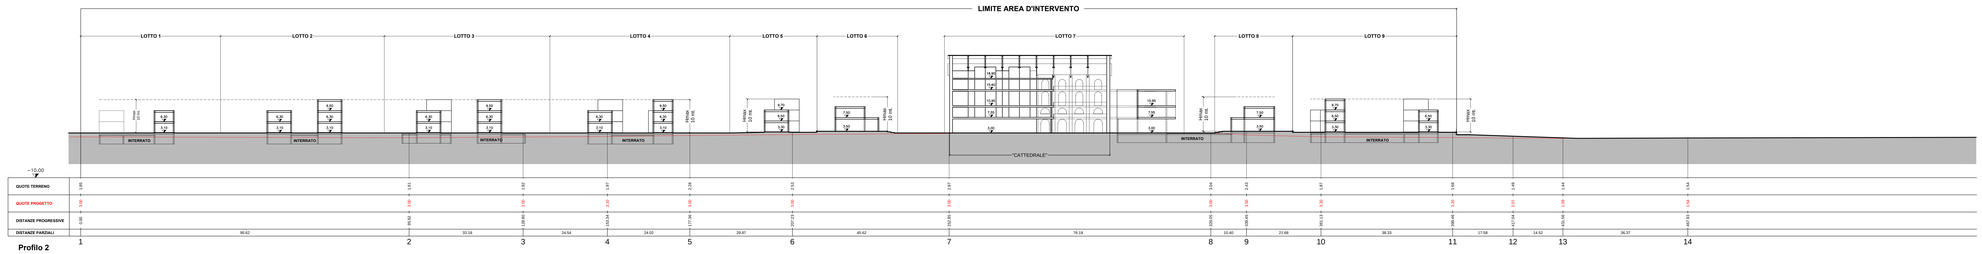

Profilo 2

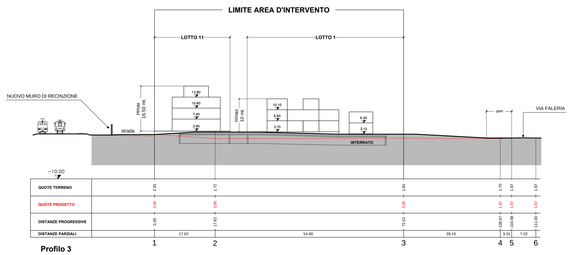

Profilo 3

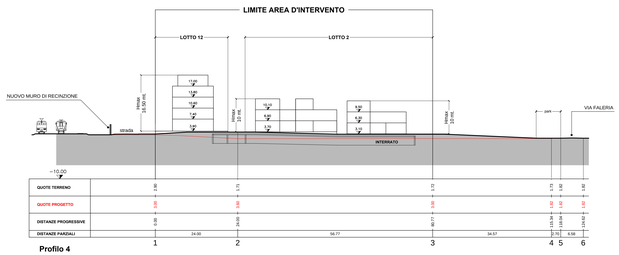

Profilo 4

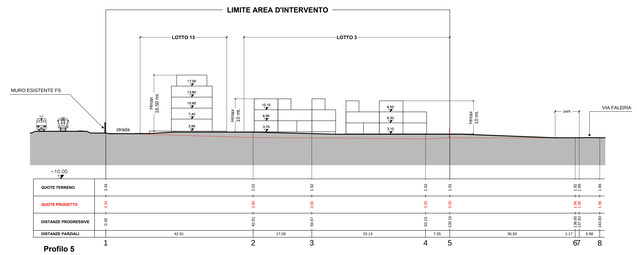

Profilo 5

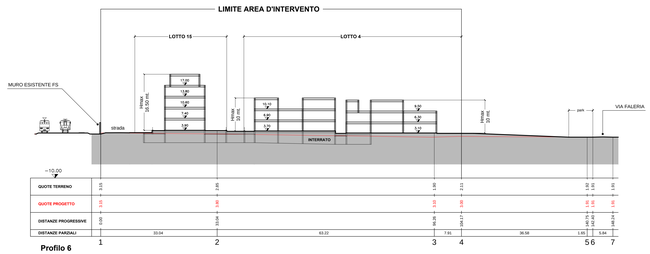

Profilo 6

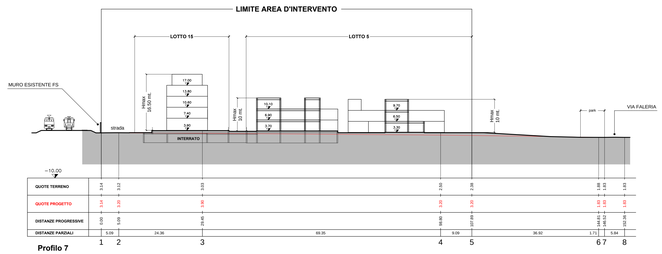

Profilo 7

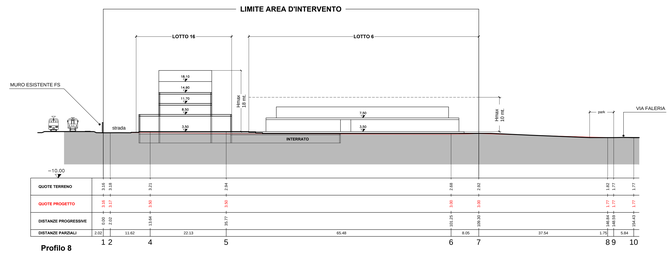

Profilo 8

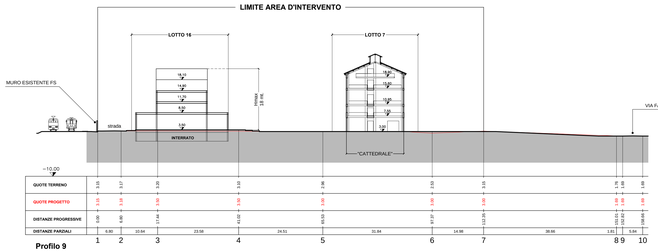

Profilo 9

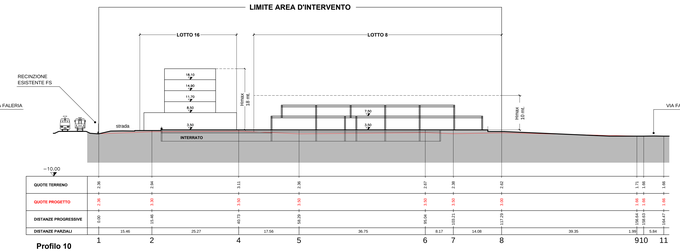

Profilo 10

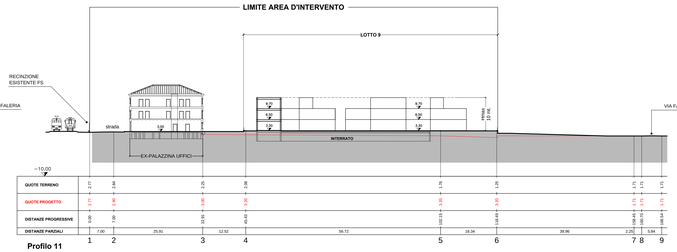
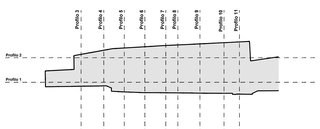
Profilo 11