



**FIMA**  
ENGINEERING

Progettista e  
Direttore Tecnico  
Dott. Arch. Filiberto Andreoli

Collaboratori  
Arch. Maurizio Andreoli  
Geom. Gian Luca Brandoni  
Arch. Gianluca Nicoletti  
Ing. Roberto Erbacci  
Ing. Matteo Balconi  
Geom. Simone Salomoni  
Ing. Mauro Clementi  
Ing. Mauro D'Angelo

N° TAVOLA  
**10**

Comune di PORTO SANT' ELPIDIO 2012\_07pa\_A10\_V3

PROGETTO  
PIANO DI RECUPERO DI UN'AREA DEGRADATA AI SENSI DELLA L.457/78  
IN VARIANTE AL PRG VIGENTE - AREA EX-FIM - APT 2 SUB COMPARTO A


Il Committente:

LOCALITA'  
Via Fabiana  
PROPRIETA'  
F.I.M. s.p.a.


"Cattedrale"- Stato Attuale

DATA 07/2015 SCALA 1:200


FIMA Engineering srl - P.zza Rosselli 11 - 60027 Osimo (AN) - T.071.7230585 F.071.7230182 www.fimaengineering.it/info@fimaengineering.it

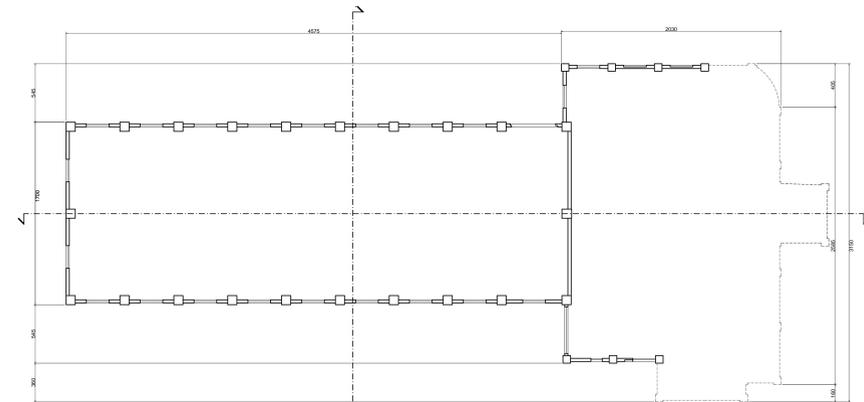


Piano Primo

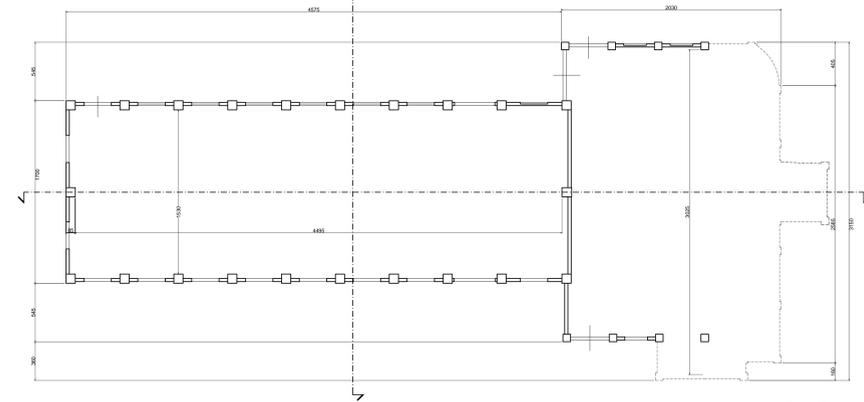


Piano Terra

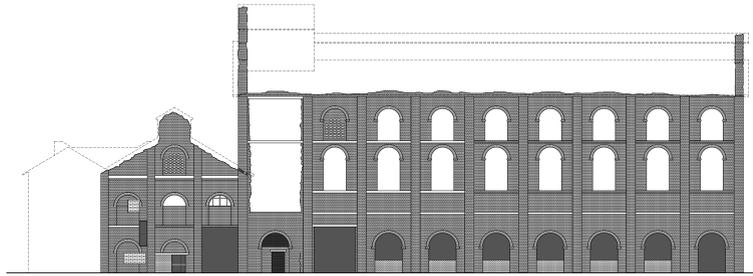


Prospetto Est

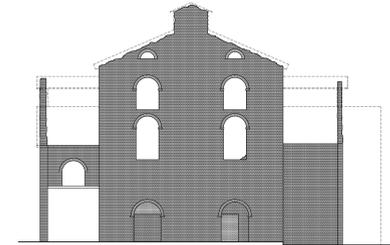


Prospetto Nord

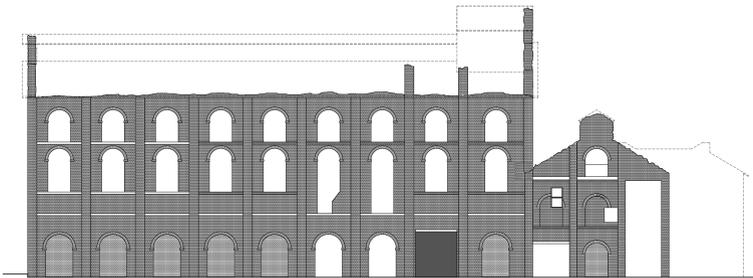


Prospetto Ovest

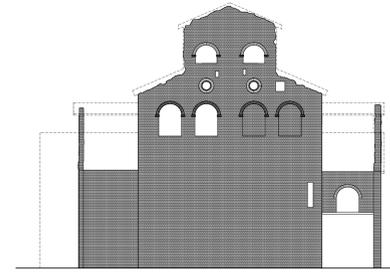

Prospetto Sud

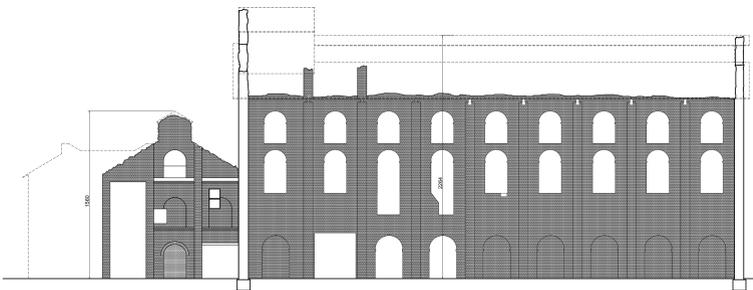

Sezione Longitudinale

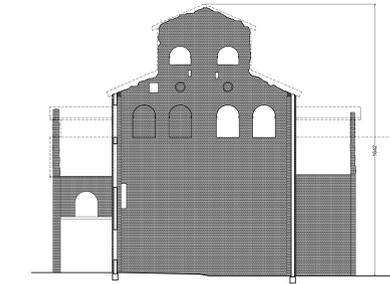

Sezione Trasversale



Rilievo Fotografico