FIMA ENGINEERING

Progettista e
Direttore Tecnico
Dott. Arch. Filiberto Andreoli

Collaboratori
Arch. Maurizio Andreoli
Geom. Gian Luca Brandoni
Arch. Gianluca Nicoletti
Ing. Roberta Erbacci
Ing. Matteo Baldoni
Geom. Simone Salomoni
Ing. Mauro Clementi
Ing. Mauro D'Angelo

N°TAVOLA
17

Comune di PORTO SANT' ELPIDIO 2012_07pa_A17_V3

PROGETTO
PIANO DI RECUPERO DI UN'AREA DEGRADATA AI SENSI DELLA L.457/78
IN VARIANTE AL PRG VIGENTE – AREA EX-FIM – APT 2 SUB COMPARTO A

LOCALITA'
Via Faleria

PROPRIETA'
F.I.M. s.p.a.

Il Committente:

Rete Idrica – Gas

DATA	SCALA
07/2015	1:1000

FIMA Engineering srl – P.zza Rosselli 11 – 60027 Osimo (AN) – T 071.7230585 F 071.7230182 www.fimaengineering.it/info@fimastudio.it

LEGENDA

RETE IDRICA	
Tubazione in polietilene DE200	
Pozzetto carrabile in cls 60x60 con saracinesca	
Scarico collegato alla fognatura pubblica	
Idrante soprassuolo antincendio a colonna con attacco per motopompa DN 65	
Punto di derivazione DE110	

RETE GAS	
Tubazione in PEAD "SS" DN5"	
Punto di derivazione DN 2"	

Limite del Comparto

IDRANTE SOPRASUOLO - ATTACCO AUTOPOMPA DN65

DERIVAZIONE D'UTENZA

LEGENDA:
1 - colonna montante
2 - pozzetto 40x40 in cls carrabile
3 - rinfianco in cls magro
4 - chiusino carrabile in ghisa
5 - sabbia
6 - valvola a tilera
7 - tubo in acciaio rivestito in PE Øvar.
8 - condotta principale

ALLACCIO CON LINEA D'ALIMENTAZIONE

LEGENDA:
1 - tubo in PE 100 PN25
2 - manicotto elettrosaldabile
3 - valvola cuneo saldabile
4 - tubo in PE 100 PN25
5 - condotta di deviazione in PE 100 PN25
6 - pozzetto in cls carrabile
7 - rinfianco in cls magro
8 - flangia di raccordo tra tubo in PE e tubo in acciaio
9 - chiusino in ghisa
10 - condotta principale

SCAVO CONDOTTE
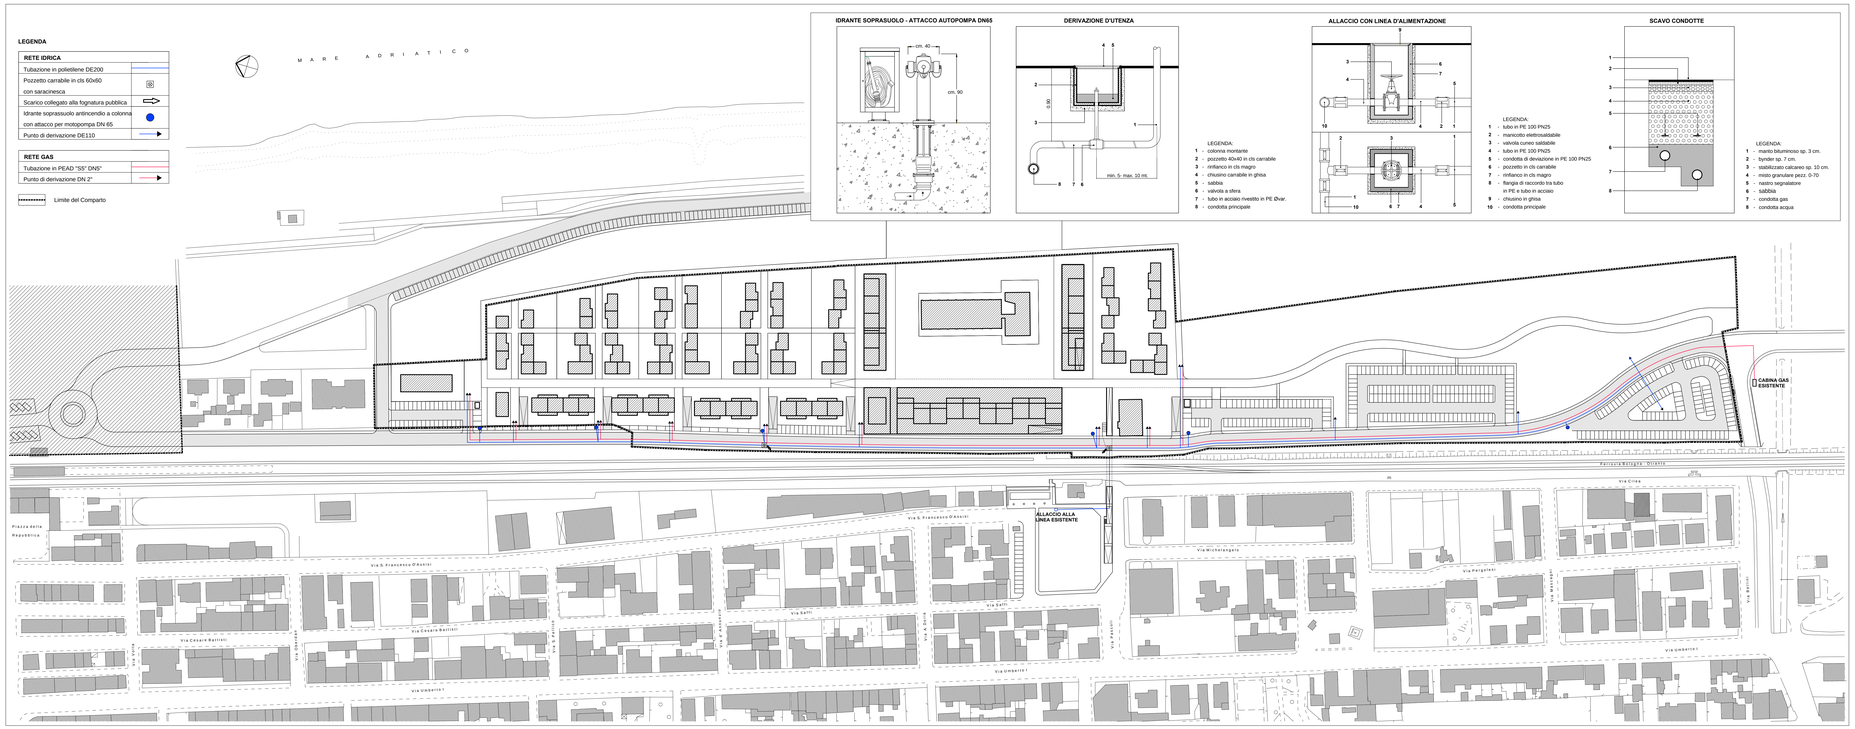
LEGENDA:
1 - manto bituminoso sp. 3 cm.
2 - bynder sp. 7 cm.
3 - stabilizzato calcareo sp. 10 cm.
4 - misto granulare pezz. 0-70
5 - nastro segnalatore
6 - sabbia
7 - condotta gas
8 - condotta acqua