FIMA ENGINEERING

Progettista e
Direttore Tecnico
Dott. Arch. Filiberto Andreoli

Collaboratori
Arch. Maurizio Andreoli
Geom. Gian Luca Brandoni
Arch. Gianluca Nicoletti
Ing. Roberta Erbacci
Ing. Matteo Baldoni
Geom. Simone Salomoni
Ing. Mauro Clementi
Ing. Mauro D'Angelo

N°TAVOLA
22

Comune di PORTO SANT' ELPIDIO 2012_07pa_A22_V3

PROGETTO
PIANO DI RECUPERO DI UN'AREA DEGRADATA AI SENSI DELLA L.457/78
IN VARIANTE AL PRG VIGENTE – AREA EX-FIM – APT 2 SUB COMPARTO A

LOCALITA'
Via Faleria

PROPRIETA'
F.I.M. s.p.a.

Il Committente:

Opere fuori comparto

DATA	SCALA
07/2015	1:1000
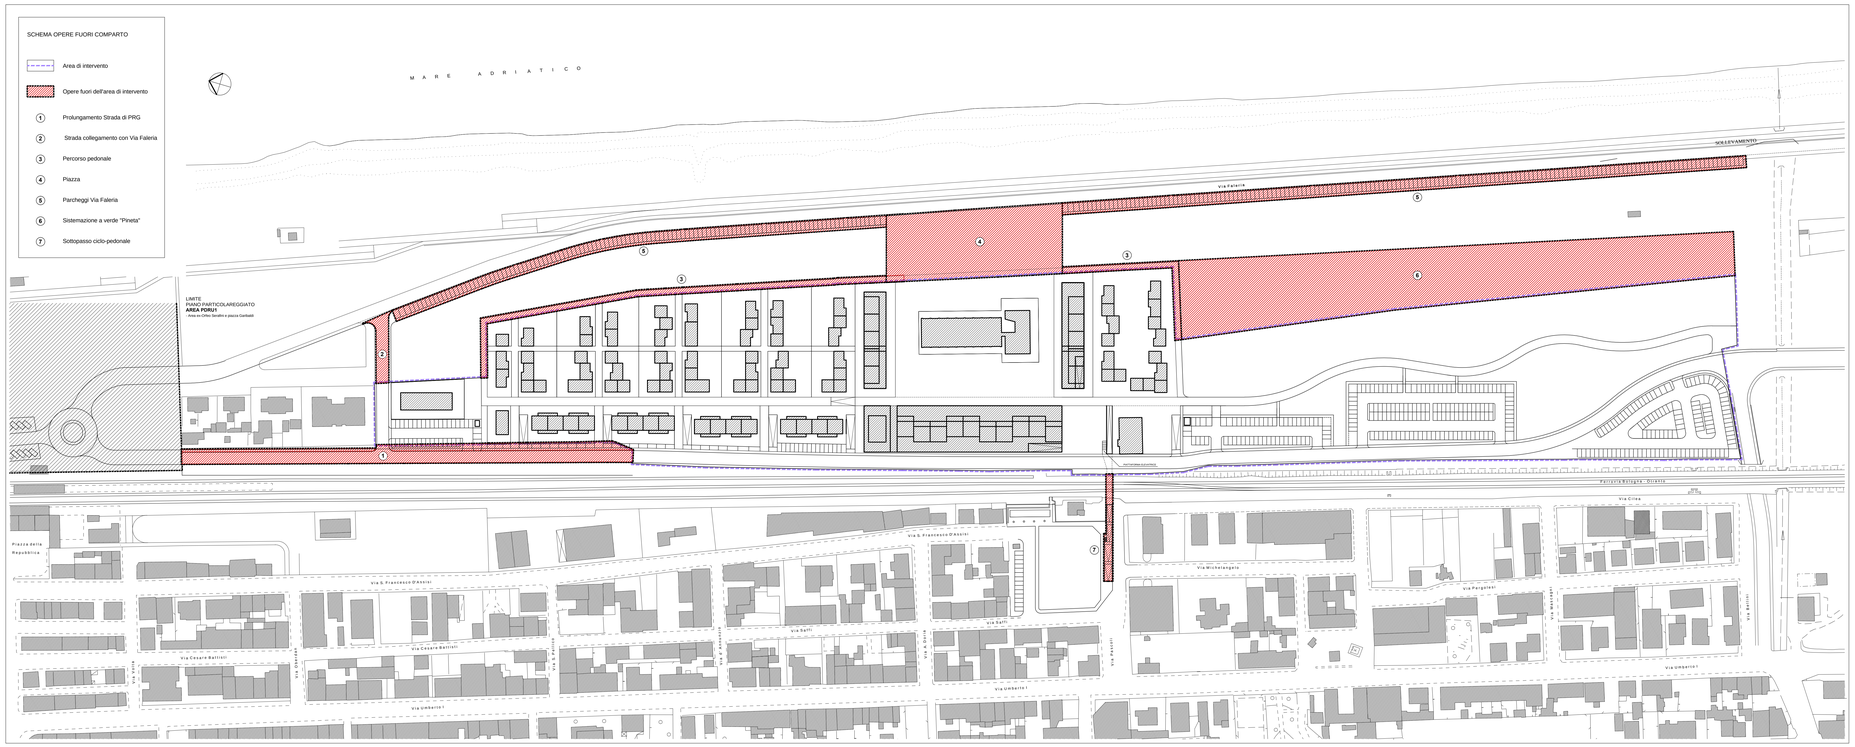
FIMA Engineering srl – P.zza Rosselli 11 – 60027 Osimo (AN) – T 071.7230585 F 071.7230182 www.fimaengineering.it/info@fimastudio.it