PIANTA INGOMBRI

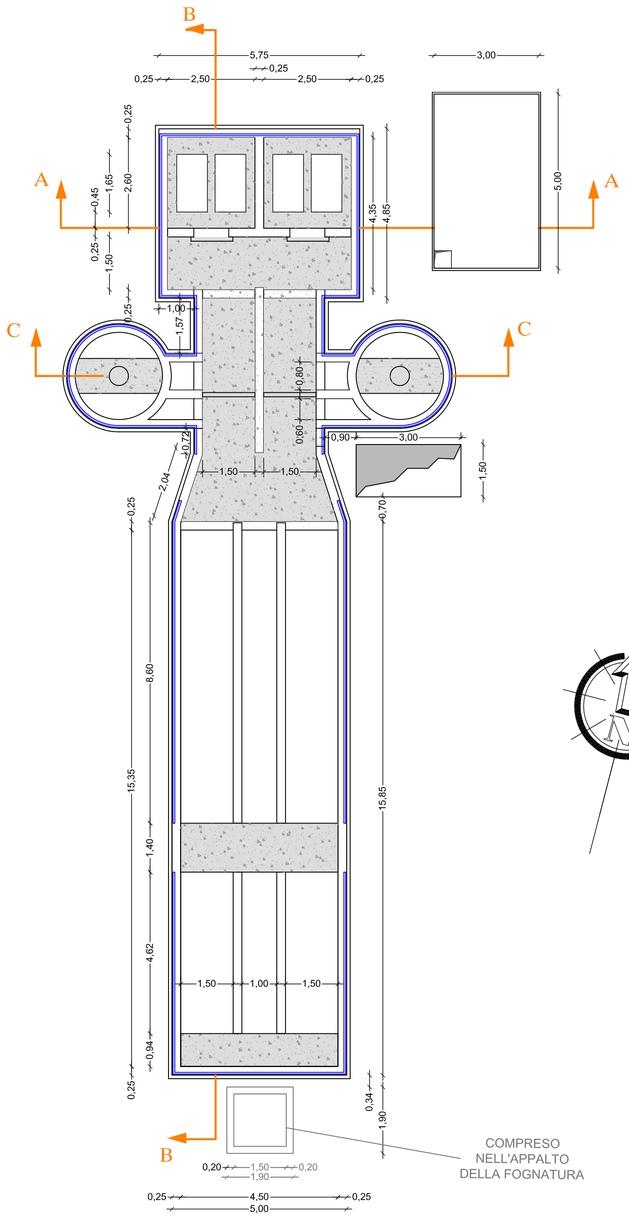

PIANTA ELETTROMECCANICHE E PIPING

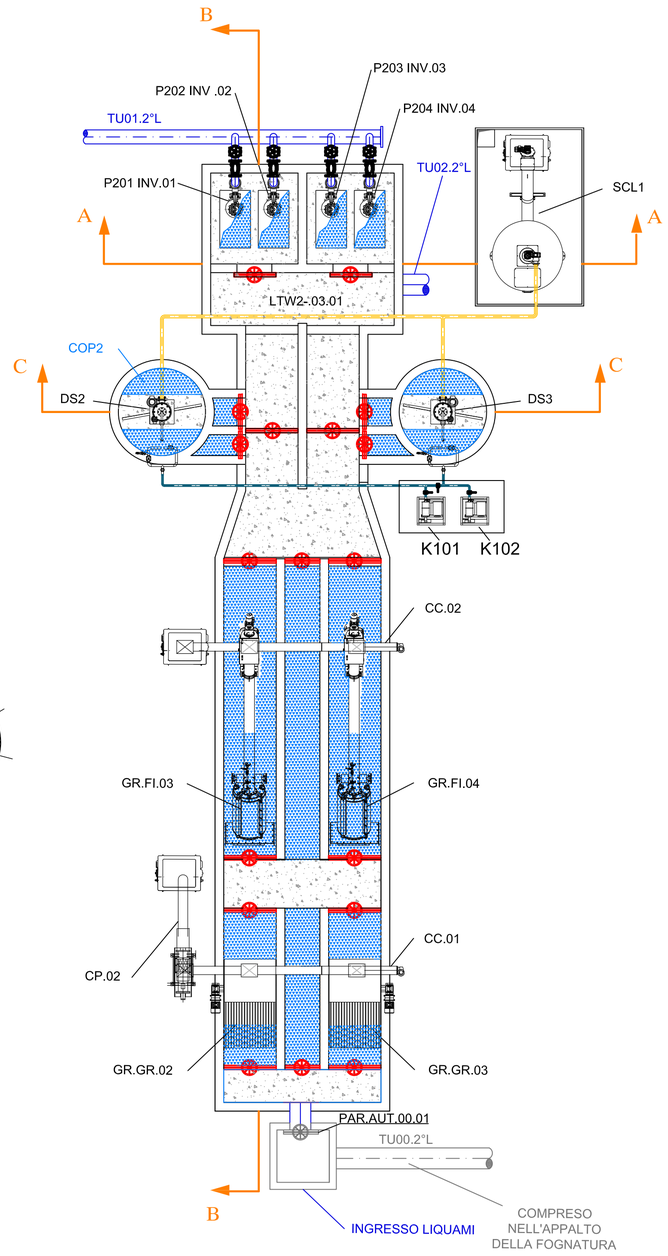

SEZIONE A-A

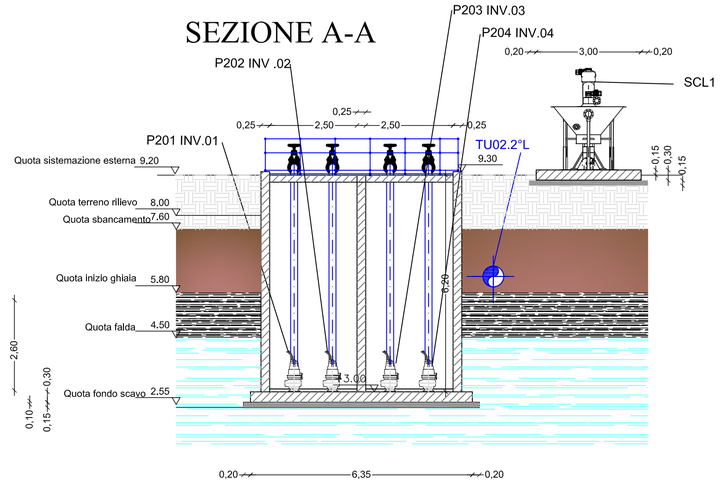

SEZIONE C-C

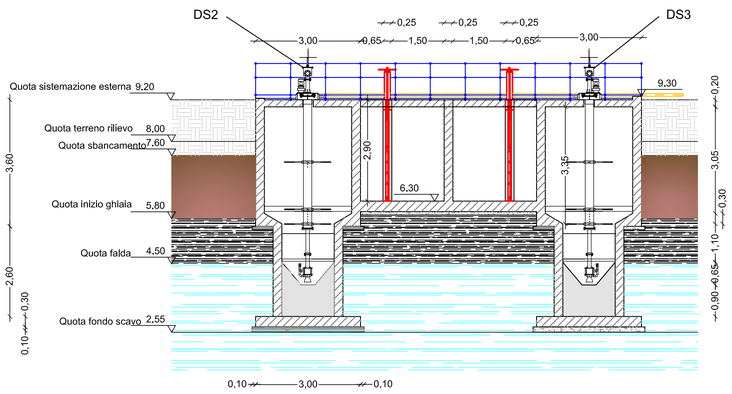

SEZIONE B-B

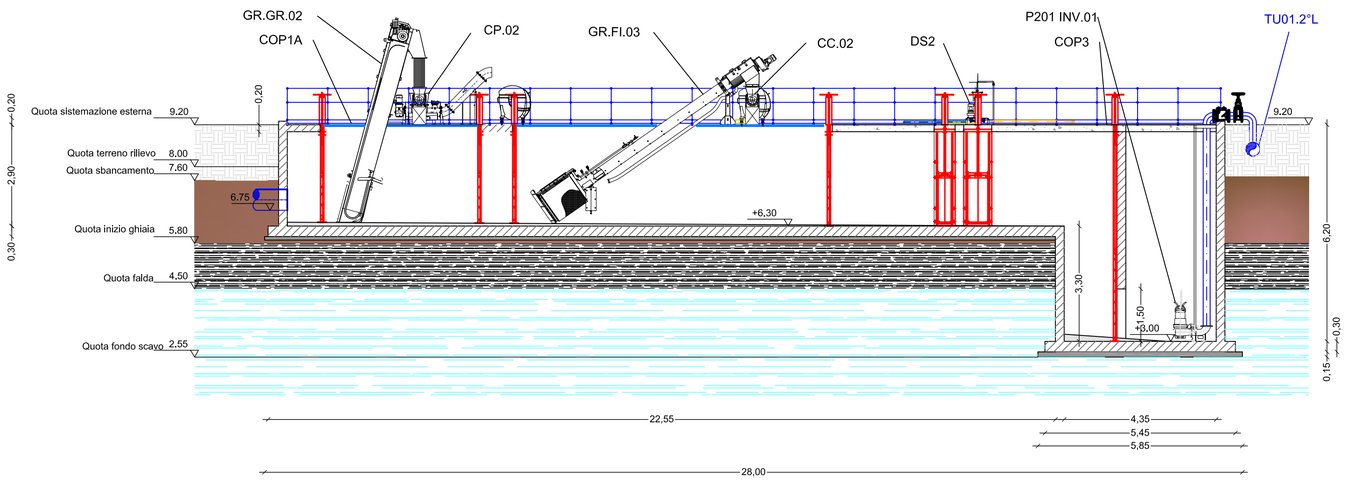

LEGENDA APPARECCHIATURE

	PARATOIA
	MISURATORE
	POMPA SOMMERSA
	SARACINESCA
	GRIGLIA GROSSOLANA
	GRIGLIA FINE
	COMPRESSORE
	DISSABBIATORE
	COMPATTATORE
	COCLEA
	LAVAGGIO SABBIE
	CASSONETTI
	PARAPETTI
	COP. CON PANNELLATURA MODULARE
	COPERTURA CON LAMIERA BUGNATA

LEGENDA FLUSSI

	LINEA ACQUE
	LINEA FANGHI
	LINEA ARIA
	LINEA SABBIE

CICLI INTEGRATI IMPIANTI PRIMARI
Via della Repubblica n. 24 - 63100 Ascoli Piceno

Servizio Idrico Integrato

COMUNE DI FERMO

Potenziamento fino alla potenzialità di 70.000 AE
del depuratore Basso Tenna nel Comune di Fermo
1° stralcio + 2° stralcio

PROGETTO DEFINITIVO

elaborato: TAV 2.10

data: Marzo 2016

titolo: **PRETRATTAMENTI E STAZIONE DI SOLLEVAMENTO STATO DI PROGETTO**

scala: 1:100

I PROGETTISTI:

Ingegneria Ambiente S.r.l.
Ing. Enrico Maria Battistoni
INGEGNERIA AMBIENTE S.r.l.
Via del Concordia, 39 - 60015 Falconara Marittima (AN)
tel. 071-9162094 - fax 071-9189580
e-mail: info@ingegneriambiente.it

Firmato digitalmente da
ALESSANDRO TESEI
CN = TESEI ALESSANDRO
SerialNumber = IT:TSELSN55E03A462B

VISTO:
IL RESPONSABILE
DEL PROCEDIMENTO TECNICO
Dott. Ing. Alessandro Tesei

BATTISTONI EN
2048 09.36.41 +01'00'
CN=BATTISTONI ENRICO
C=IT
O=NON PRESENTE
2.5.4.5=BATTISTONI
RSA/2048 bits

COLLABORAZIONE ALLA PROGETTAZIONE
ING. LORENZO BURZACCA
ING. PIETRO GRILLI
ING. GIORGIA BARIANI
ING. MARTINA SANTINELLI

AGGIORNAMENTI	REV.	DATA	DESCRIZIONE AGGIORNAMENTO

CODICE PROGETTO:	D028 D044	CODICE COMMESSA:	DX28 DX44	IDENTIFICATIVO AATO:	192049 192050