PIANTA INGOMBRI

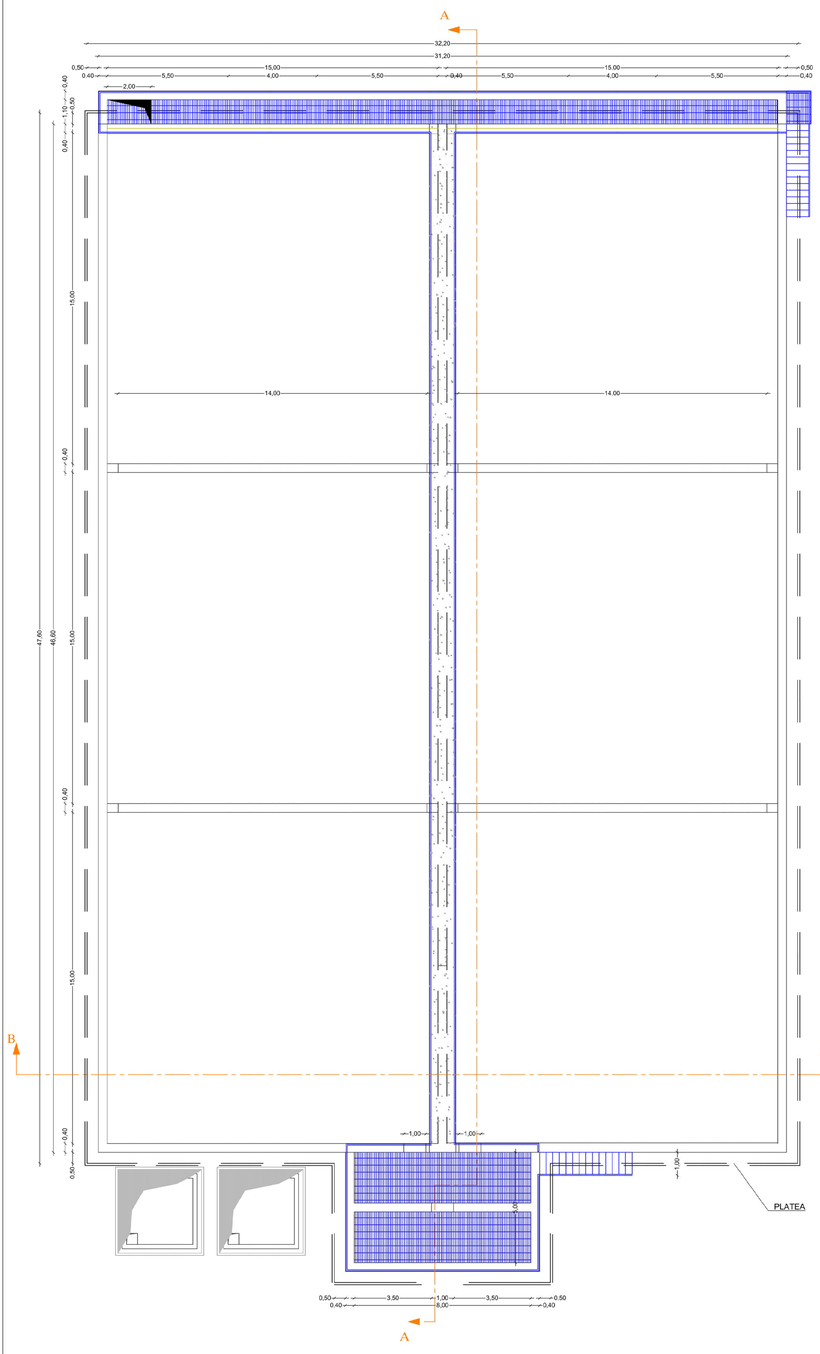

PIANTA ELETTROMECCANICHE E PIPING

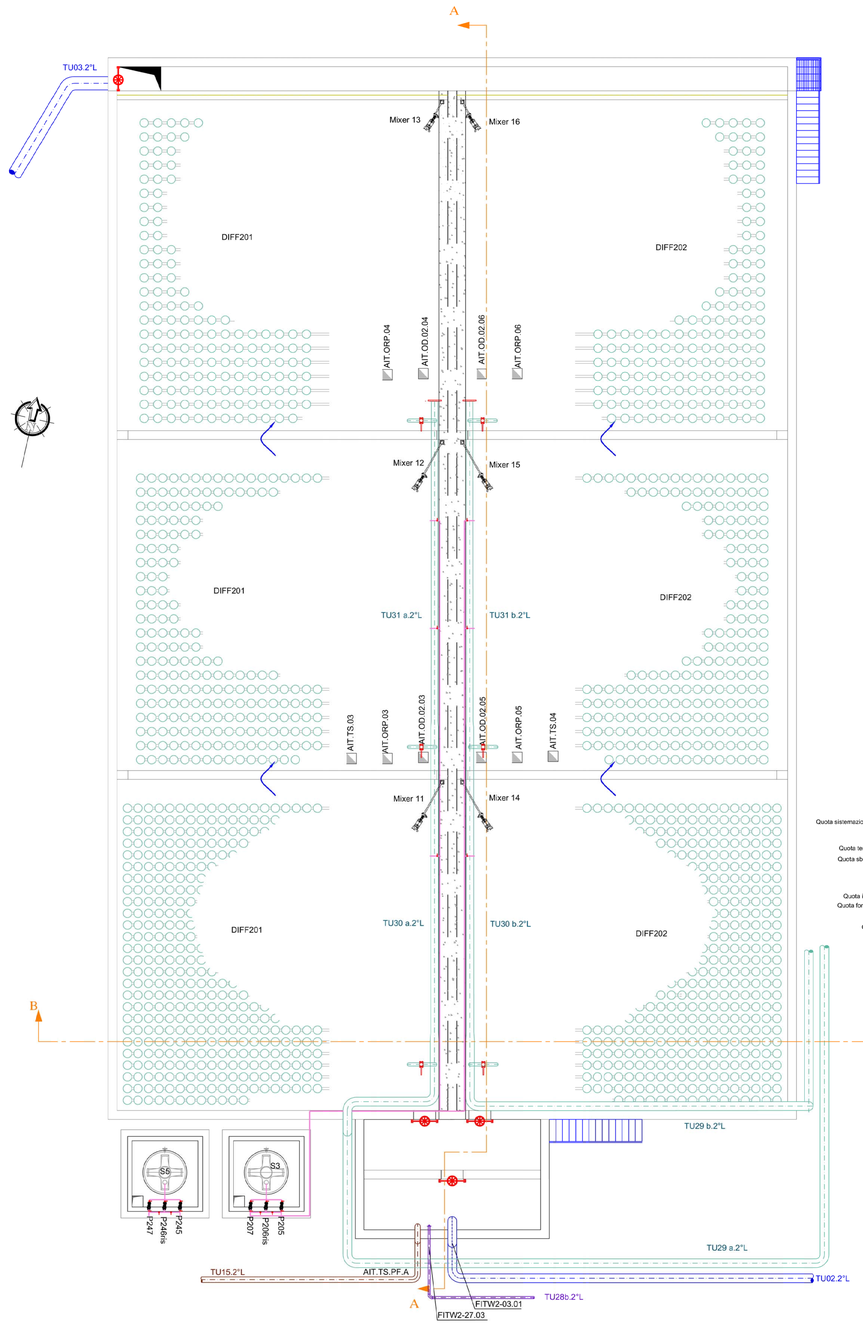

LEGENDA APPARECCHIATURE

	PARATOIA
	MISURATORE
	MIXER
	POMPA DOSATRICE CLORURO FERRICO
	DIFFUSORI A BOLLE FINI
	SERBATOIO CLORURO FERRICO E CARBONIO ESTERNO
	GRIGLIATI
	PARAPETTI
	COPERTURA CON PANNELLATURA MODULARE

LEGENDA FLUSSI

	LINEA ACQUE
	LINEA FANGHI
	LINEA ARIA
	LINEA CHEMICALS

SEZIONE B - B

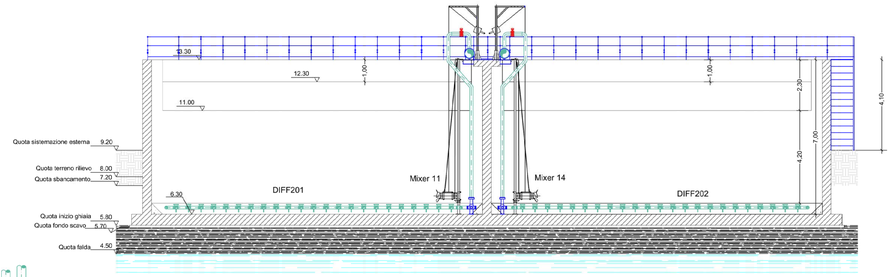

SEZIONE A - A

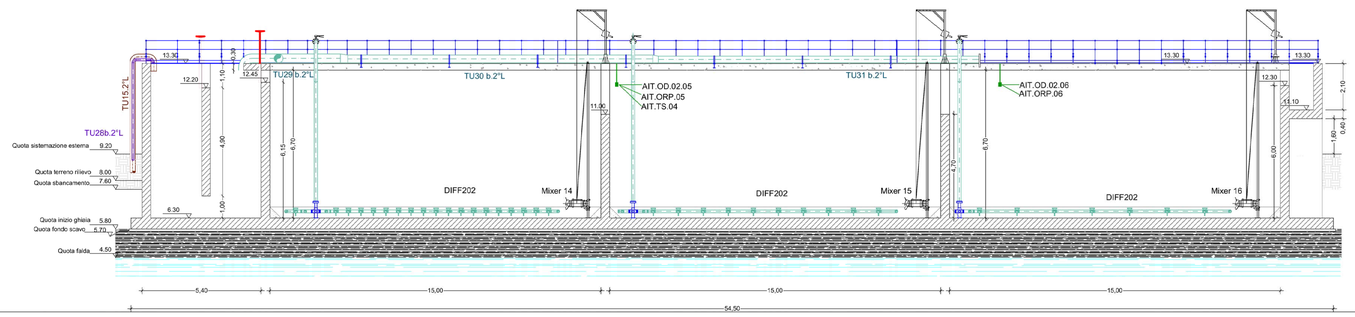

VASCHE DI CONTENIMENTO SERBATOI DI SRTOCCAGGIO CARBONIO ESTERNO E CLORURO FERRICO

CICLI INTEGRATI IMPIANTI PRIMARI
Via della Repubblica n. 24 - 63100 Ascoli Piceno
Servizio Idrico Integrato

COMUNE DI FERMO

Potenziamento fino alla potenzialità di 70.000 AE
del depuratore Basso Tenna nel Comune di Fermo
1° stralcio + 2° stralcio

PROGETTO DEFINITIVO

elaborato: TAV 2.11

data: Marzo 2016

titolo: **RIPARTITORE DI PORTATA, SELETTORE ANOSSICO E VASCHE BIOLOGICHE STATO DI PROGETTO**

scala: 1:250

I PROGETTISTI:

Ingegneria Ambiente S.r.l.
Ing. Enrico Maria Battistoni
INGEGNERIA AMBIENTE S.r.l.
Via del Consorzio, 38 - 00121 Fiduciano Maritima (AN)
tel. 071/9745259 - fax 071/9185840
e-mail: info@ingegneriambiente.it

Ing. Amedeo Grilli
Via Pocaterra, 52 - 63900 Fermo (FM)
tel/fax: 0734 229859
e-mail: ingegneriagrilli@virgilio.it

VISTO:
IL RESPONSABILE
DEL PROCEDIMENTO TECNICO
Dott. Ing. Alessandro Tesei

Firmato digitalmente da
ALESSANDRO TESEI
CN = TESEI ALESSANDRO
SerialNumber = IT:TSELSN65033A462B

COLLABORAZIONE ALLA PROGETTAZIONE
ING. LORENZO BURZACCA
ING. PIETRO GRILLI
ING. GIORGIA BARANI
ING. MARTINA SANTINELLI

N. REV.	DATA	DESCRIZIONE AGGIORNAMENTO

CODICE PROGETTO: 0025 0044 | CODICE COMMESSA: 0V28 0V44 | IDENTIFICATIVO AATO: 192049 192050