



CICLI INTEGRATI IMPIANTI PRIMARI
Via della Repubblica n. 24 - 63100 Ascoli Piceno

Servizio Idrico Integrato

COMUNE DI FERMO

Potenziamento fino alla potenzialità di 70.000 AE
del depuratore Basso Tenna nel Comune di Fermo
1° stralcio + 2° stralcio

PROGETTO DEFINITIVO

elaborato: TAV 4.01	titolo: PRETRATTAMENTI E STAZIONE DI SOLLEVAMENTO CARPENTERIE	scala: 1:100
data: Marzo 2016		

I PROGETTISTI:

Ingegneria Ing. Enrico Maria Battistoni
Ambiente INGEGNERIA AMBIENTE S.r.l.
S.r.l. Via del Consorzio, 39 - 60015 Falconara Marittima (AN)
tel. 071-8162094 - fax 071-8185580
e-mail: info@ingegneriaambiente.it

Ing. Amedeo Grilli
Via Peripera, 16 - 63900 Fermo (FM)
telefono: 0734-226500
e-mail: ingegnerigrilli@virgilio.it

VISTO:
IL RESPONSABILE
DEL PROCEDIMENTO TECNICO
Dott. Ing. Alessandro Tesei


COLLABORAZIONE ALLA PROGETTAZIONE

ING. LORENZO BURZACCA
ING. PIETRO GRILLI
ING. GIORGIA BARIANI
ING. MARTINA SANTINELLI


N. REV.	DATA	DESCRIZIONE AGGIORNAMENTO

CODICE PROGETTO:	D028 D044	CODICE COMMESSA:	DX28 DX44	IDENTIFICATIVO AATO:	192049 192050
------------------	--------------	------------------	--------------	----------------------	------------------


PIANTA

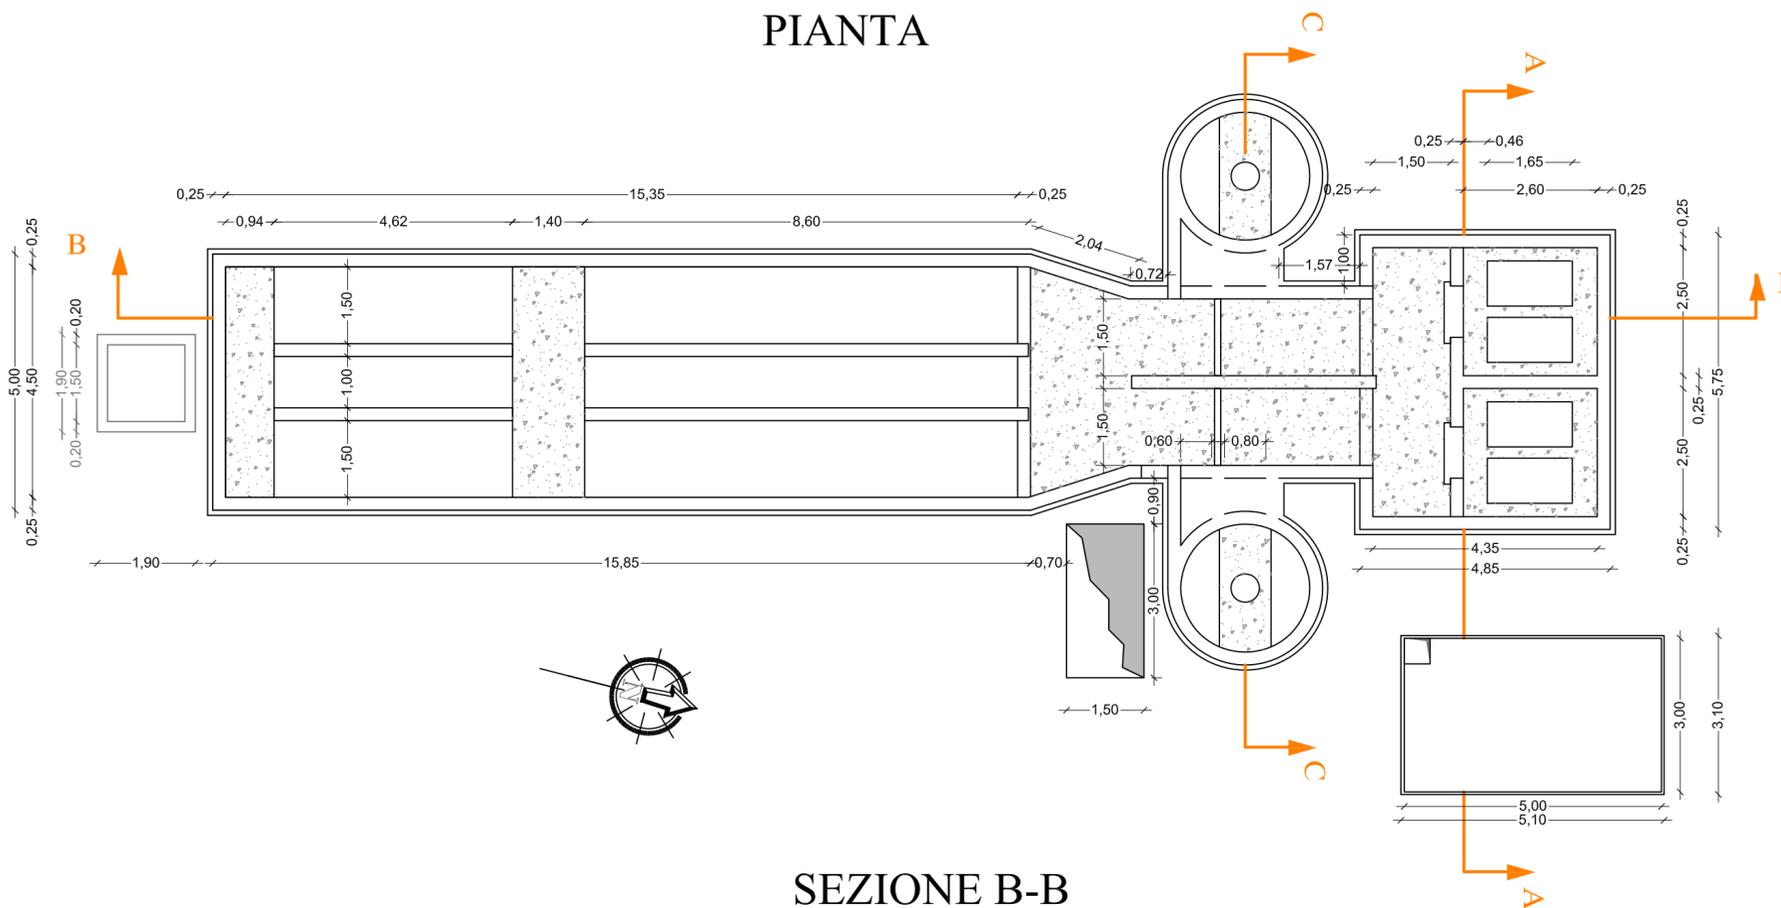

SEZIONE B-B

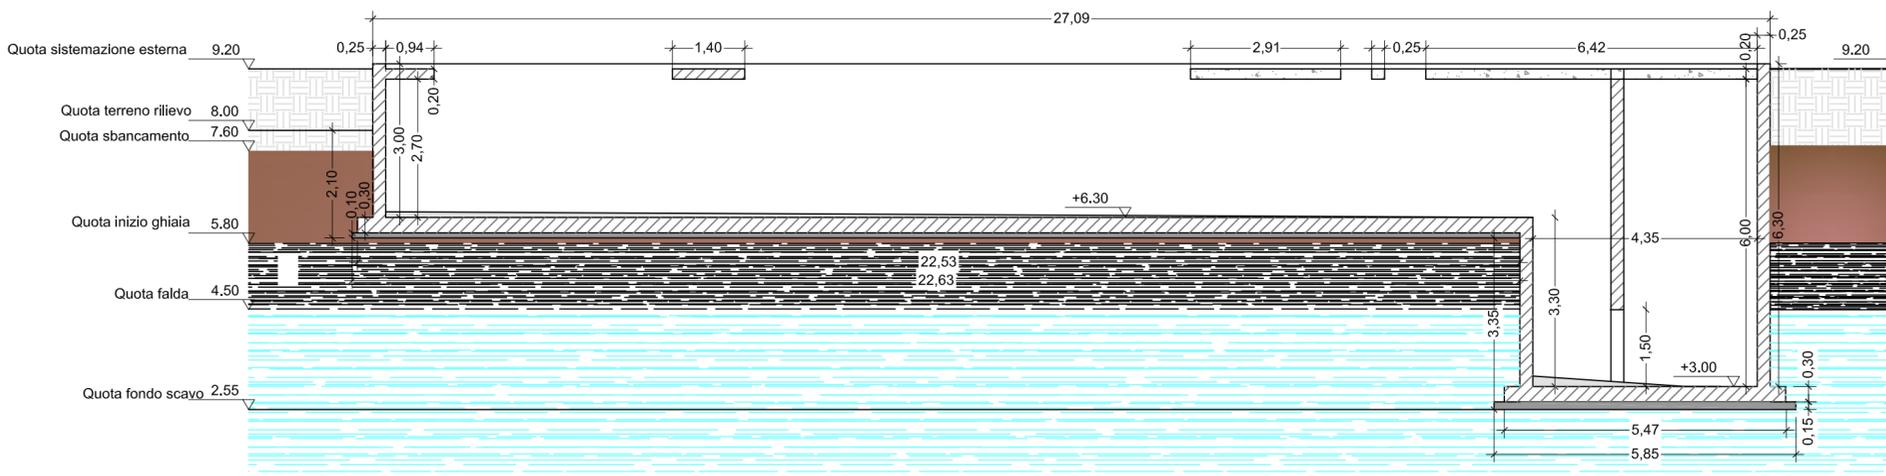

SEZIONE A-A

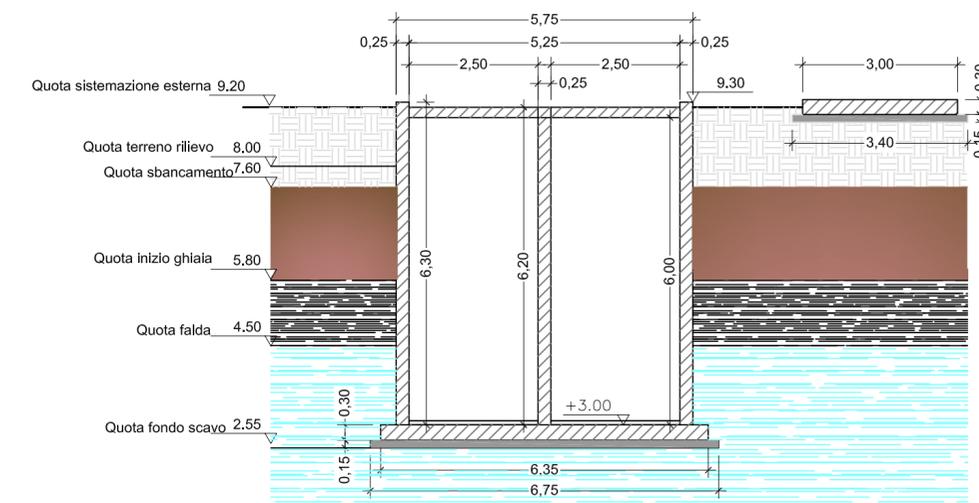

SEZIONE C-C

