



CICLI INTEGRATI IMPIANTI PRIMARI
Via della Repubblica n. 24 - 63100 Ascoli Piceno

Servizio Idrico Integrato

COMUNE DI FERMO

Potenziamento fino alla potenzialità di 70.000 AE
del depuratore Basso Tenna nel Comune di Fermo
1° stralcio + 2° stralcio

PROGETTO DEFINITIVO

elaborato: TAV 4.04	titolo: RIPARTITORE DI PORTATA AI SEDIMENTATORI SECONDARI CARPENTERIE	scala: 1:100
data: Marzo 2016		

I PROGETTISTI:

Ingegneria Ing. Enrico Maria Battistoni
Ambiente INGEGNERIA AMBIENTE S.r.l.
Via del Consorzio, 39 - 60015 Falconara Marittima (AN)
tel. 071-9162094 - fax 071-9189580
e-mail: info@ingegneriaambiente.it

Ing. Amedeo Grilli
Via Perpentì, 16 - 63900 Fermo (FM)
telefax 0734-225650
e-mail: ingegneriagri@virgilio.it



VISTO:
IL RESPONSABILE
DEL PROCEDIMENTO TECNICO
Dott. Ing. Alessandro Tesei

COLLABORAZIONE ALLA PROGETTAZIONE


ING. LORENZO BURZACCA
ING. PIETRO GRILLI
ING. GIORGIA BARIANI
ING. MARTINA SANTINELLI

N. REV.	DATA	DESCRIZIONE AGGIORNAMENTO
CODICE PROGETTO:	D028 D044	CODICE COMMESSA: DX28 DX44
IDENTIFICATIVO AATO:	192049 192050	

PIANTA INGOMBRI

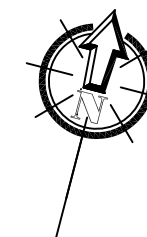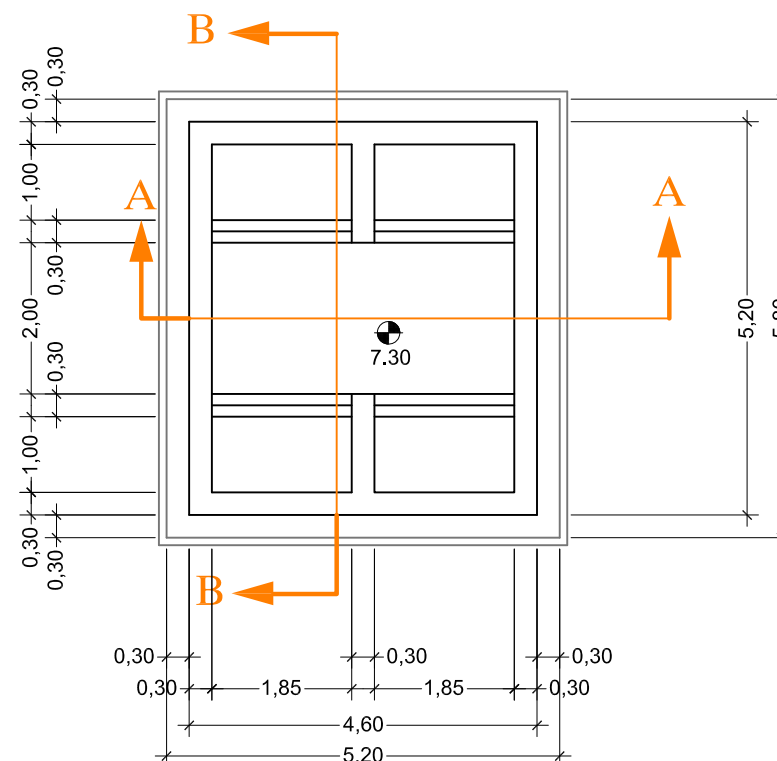

SEZIONE A-A

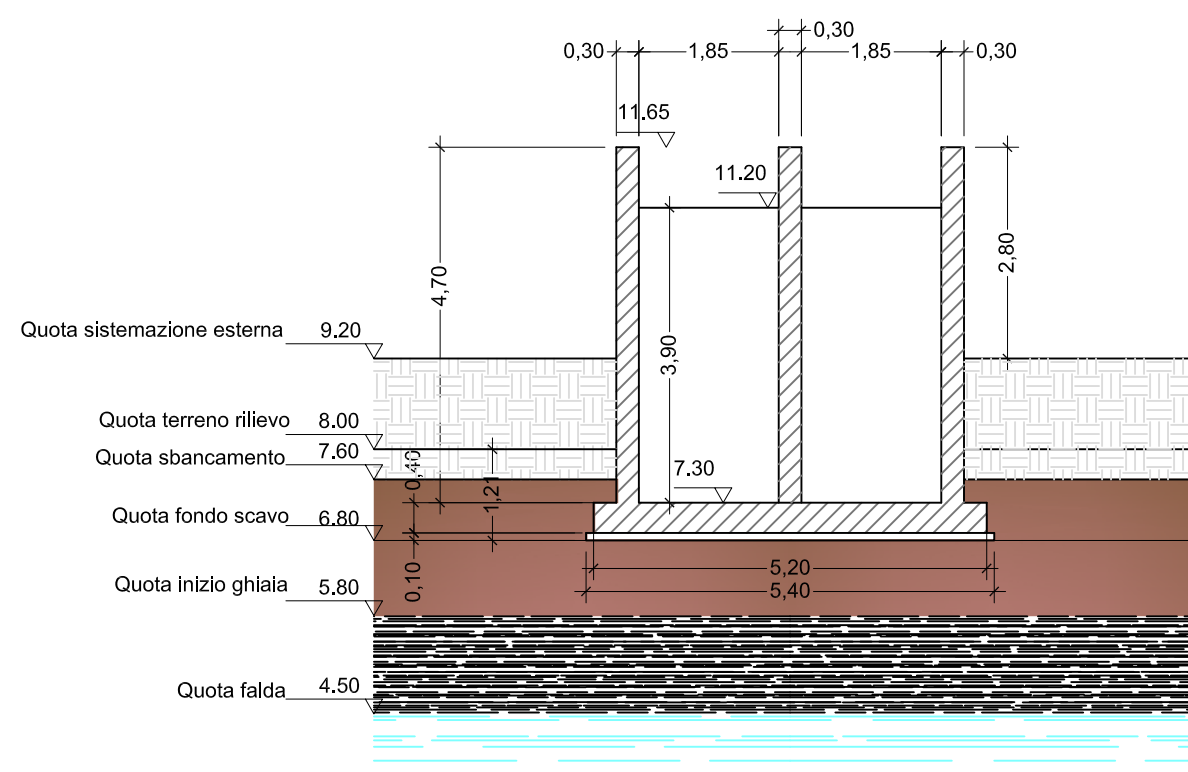

SEZIONE B-B

