


PRETRATTAMENTI

DISSABBIATURA SOLLEVAMENTO

SELETORE ANOSSICO

PROCESSO BIOLOGICO

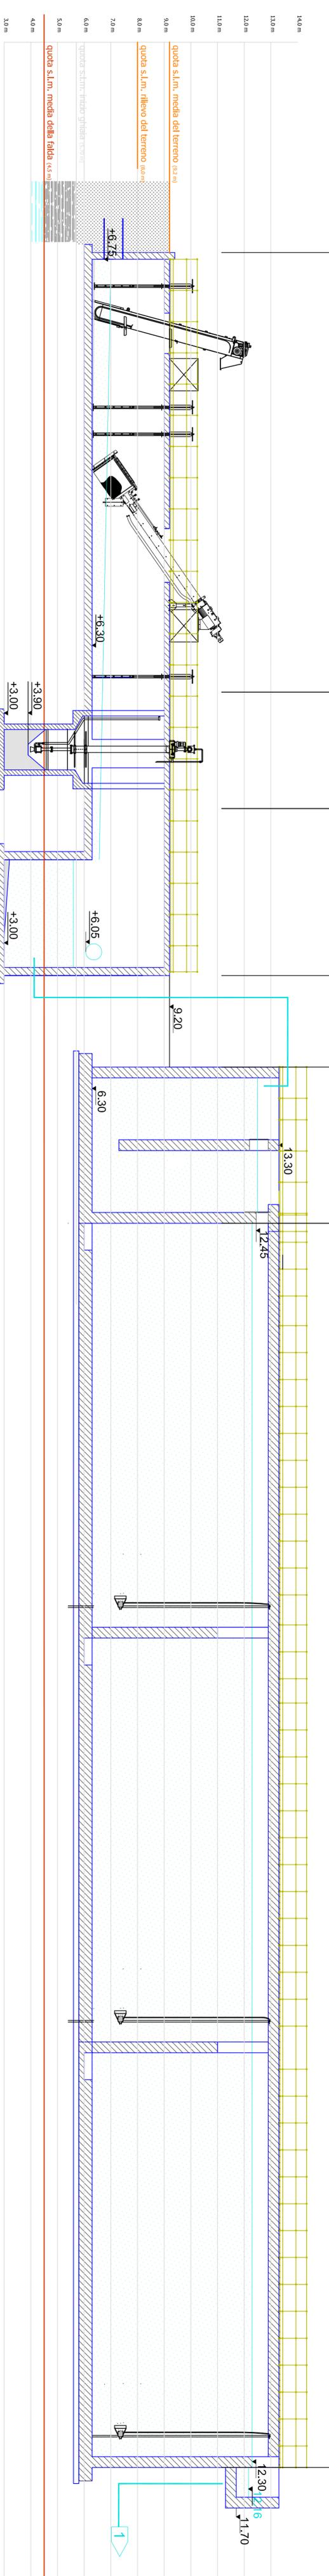

N.B: le quote sono da intendersi riferite al livello del mare

RIPARTITORE


SEDIMENTAZIONE SECONDARIA

FILTRAZIONE TERZIARIA

DISINFEZIONE

POZZO FISCALE

SCARICO

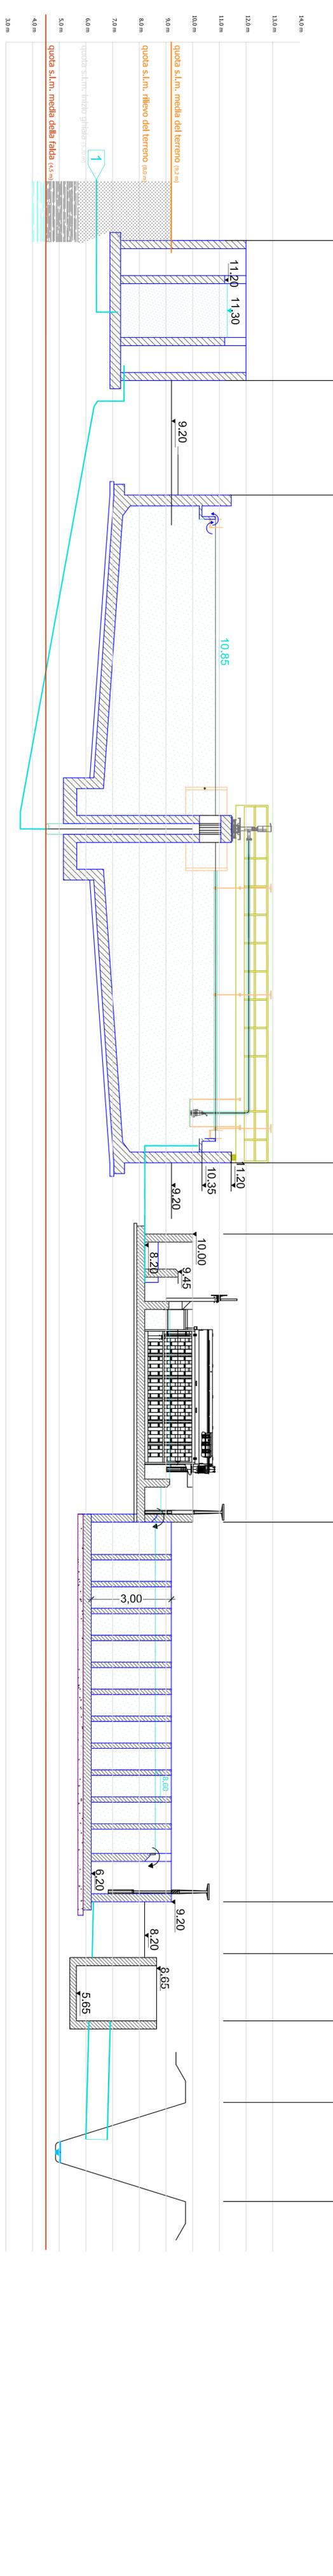

cip
vetore

CICLI INTEGRATI IMPIANTI PRIMARI
Via della Repubblica n. 24 - 63100 Ascoli Piceno

Servizio Idrico Integrato

COMUNE DI FERMO

Potenziamento fino alla potenzialità di 70.000 AE
del depuratore Basso Tenna nel Comune di Fermo
1° stralcio + 2° stralcio

PROGETTO DEFINITIVO

TAV 6.03

**PROFILO IDRAULICO
STATO DI PROGETTO**

-/--

elaborato: TAV 6.03

data: Marzo 2016

I PROGETTISTI:

Ing. Enrico Maria Balistroni
INGEGNERIA ASSOCIATA S.r.l.
Via S. Maria Maddalena, 104
00187 Roma (RM) - Tel. 06/4918080
www.ingegneriassociata.it

Ing. Andrea Gilli
Via S. Maria Maddalena, 104
00187 Roma (RM) - Tel. 06/4918080
www.ingegneriassociata.it

Ing. Lorenzo Burzacca
ING. PETRO GRILLI
ING. GIORGIA BARANI
ING. MARTINA SANINELLI

ING. ENRICO MARIA BALISTRONI
ING. ANDREA GILLI
ING. LORENZO BURZACCA
ING. PETRO GRILLI
ING. GIORGIA BARANI
ING. MARTINA SANINELLI

COLLABORAZIONE ALLA PROGETTAZIONE

VISTO:
IL RESPONSABILE
DEL PROCEDIMENTO TECNICO
Dott. Ing. Alessandro Tesati

N. REV.	DATA	DESCRIZIONE AGGIORNAMENTO

PROGETTO	PROGETTO	PROGETTO	PROGETTO
0228	0228	0228	0228
0244	0244	0244	0244