




LEGENDA

- AREA ASFALTATA
 - AREA CON BATTUTO DI CEMENTO
 - STRADA INGHIAIATA
 - AREA SISTEMATA A VERDE
- LEGENDA FLUSSI STATO DI PROGETTO**
- LINEA DRENAGGIO ACQUE METEORICHE
 - LINEA SURNANTANTI / ACQUE MADRI
 - LINEA DI RILANCIO DELLE ACQUE METEORICHE
 - LINEA SURNANTANTI ESISTENTE
- Interventi non oggetto del presente appalto
- RECINZIONE ESISTENTE
- NUOVA RECINZIONE

PARTICOLARE CANCELLO IN METALLO
SCALA 1:25

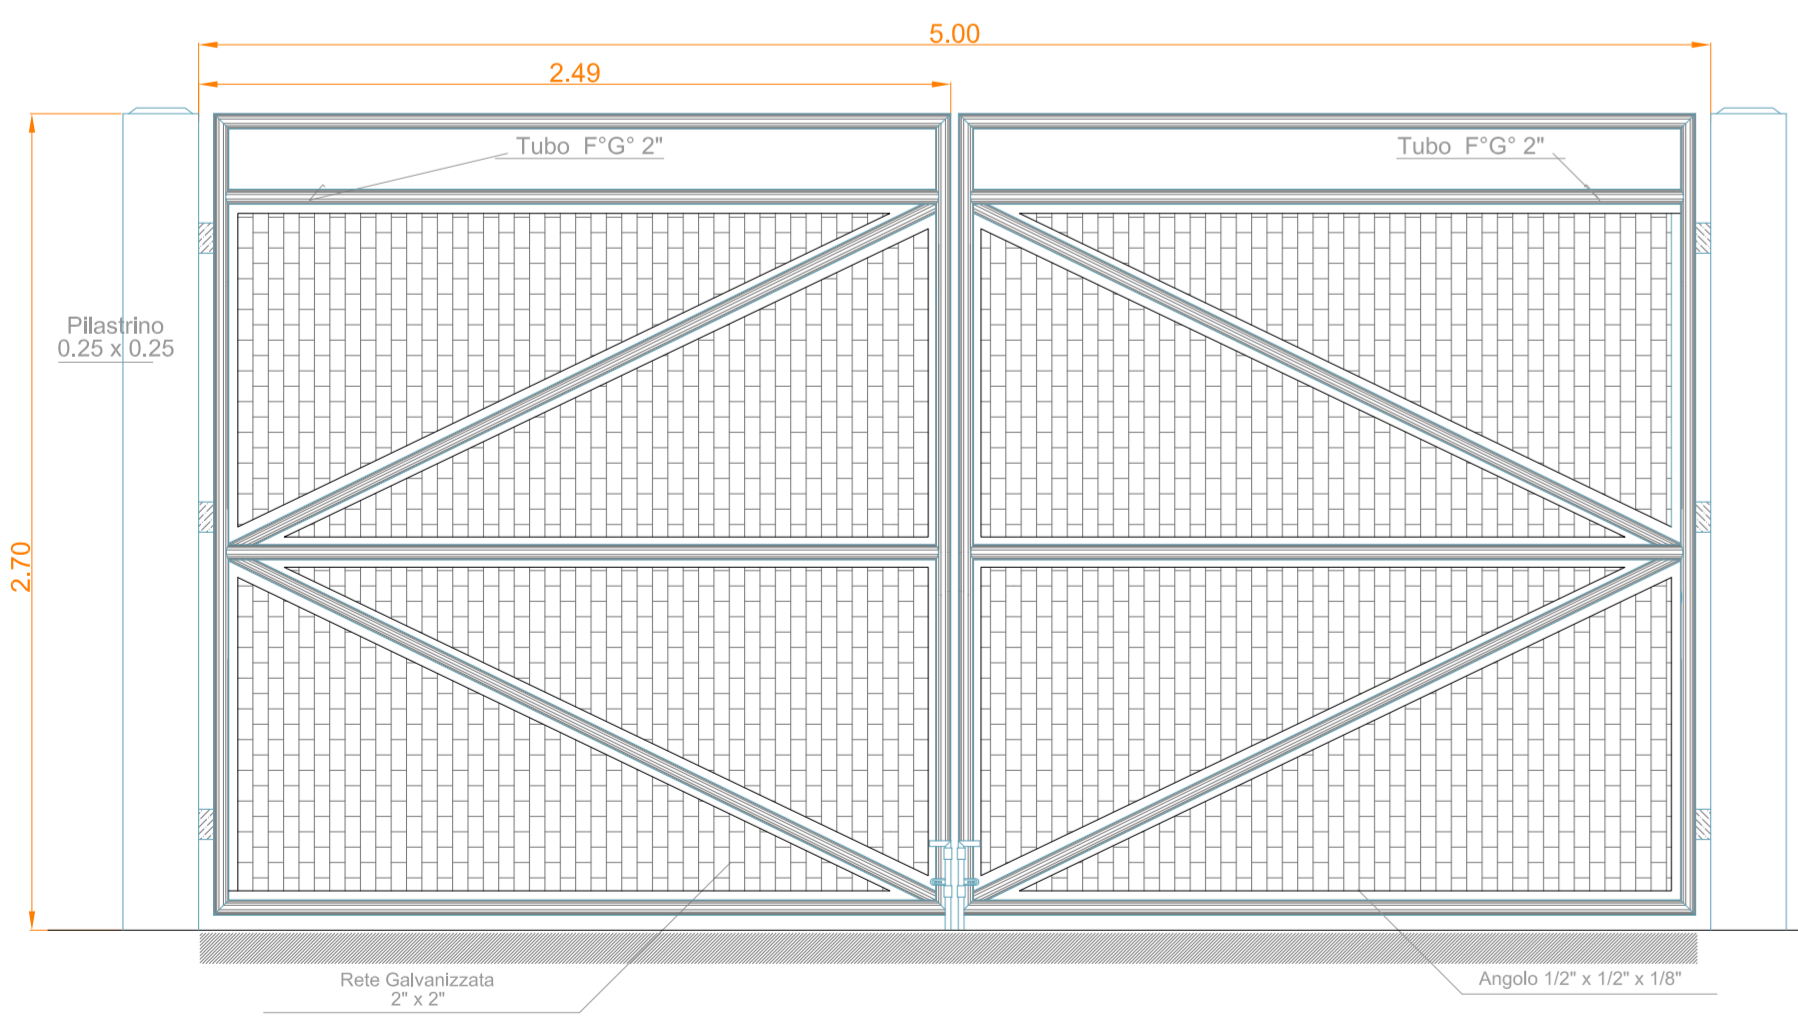

PARTICOLARE RECINZIONE ESTERNA
SCALA 1:25

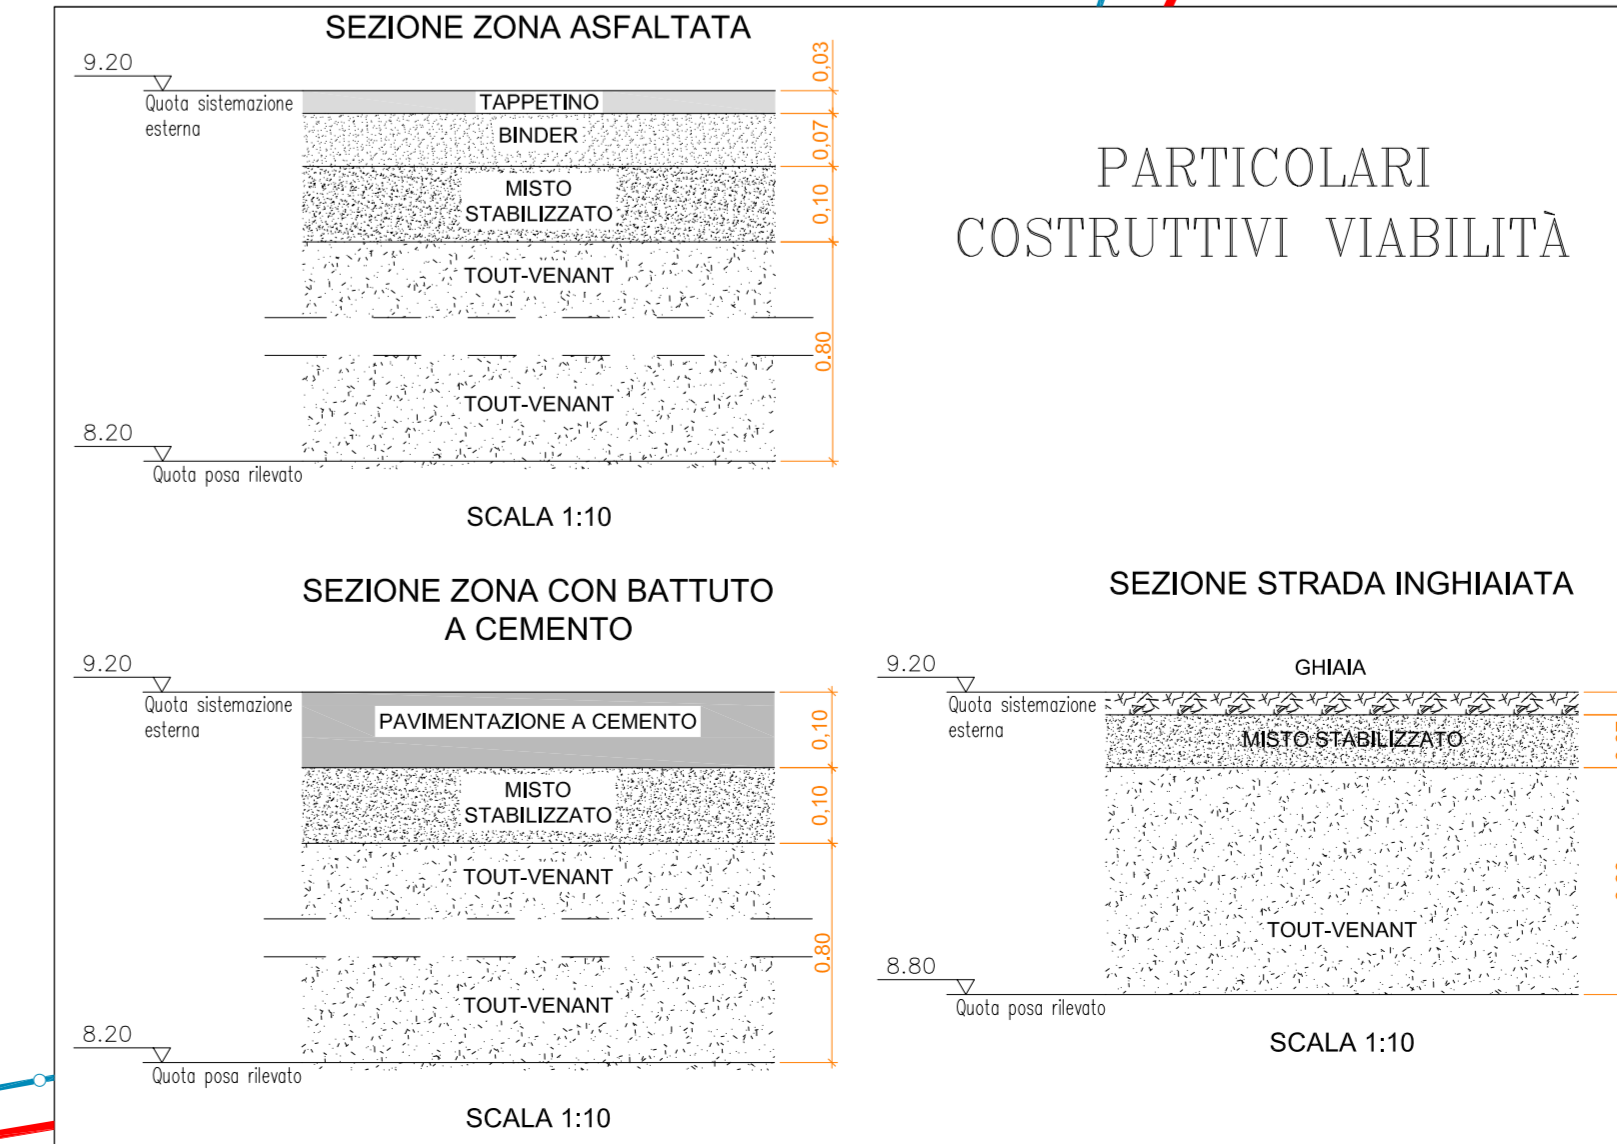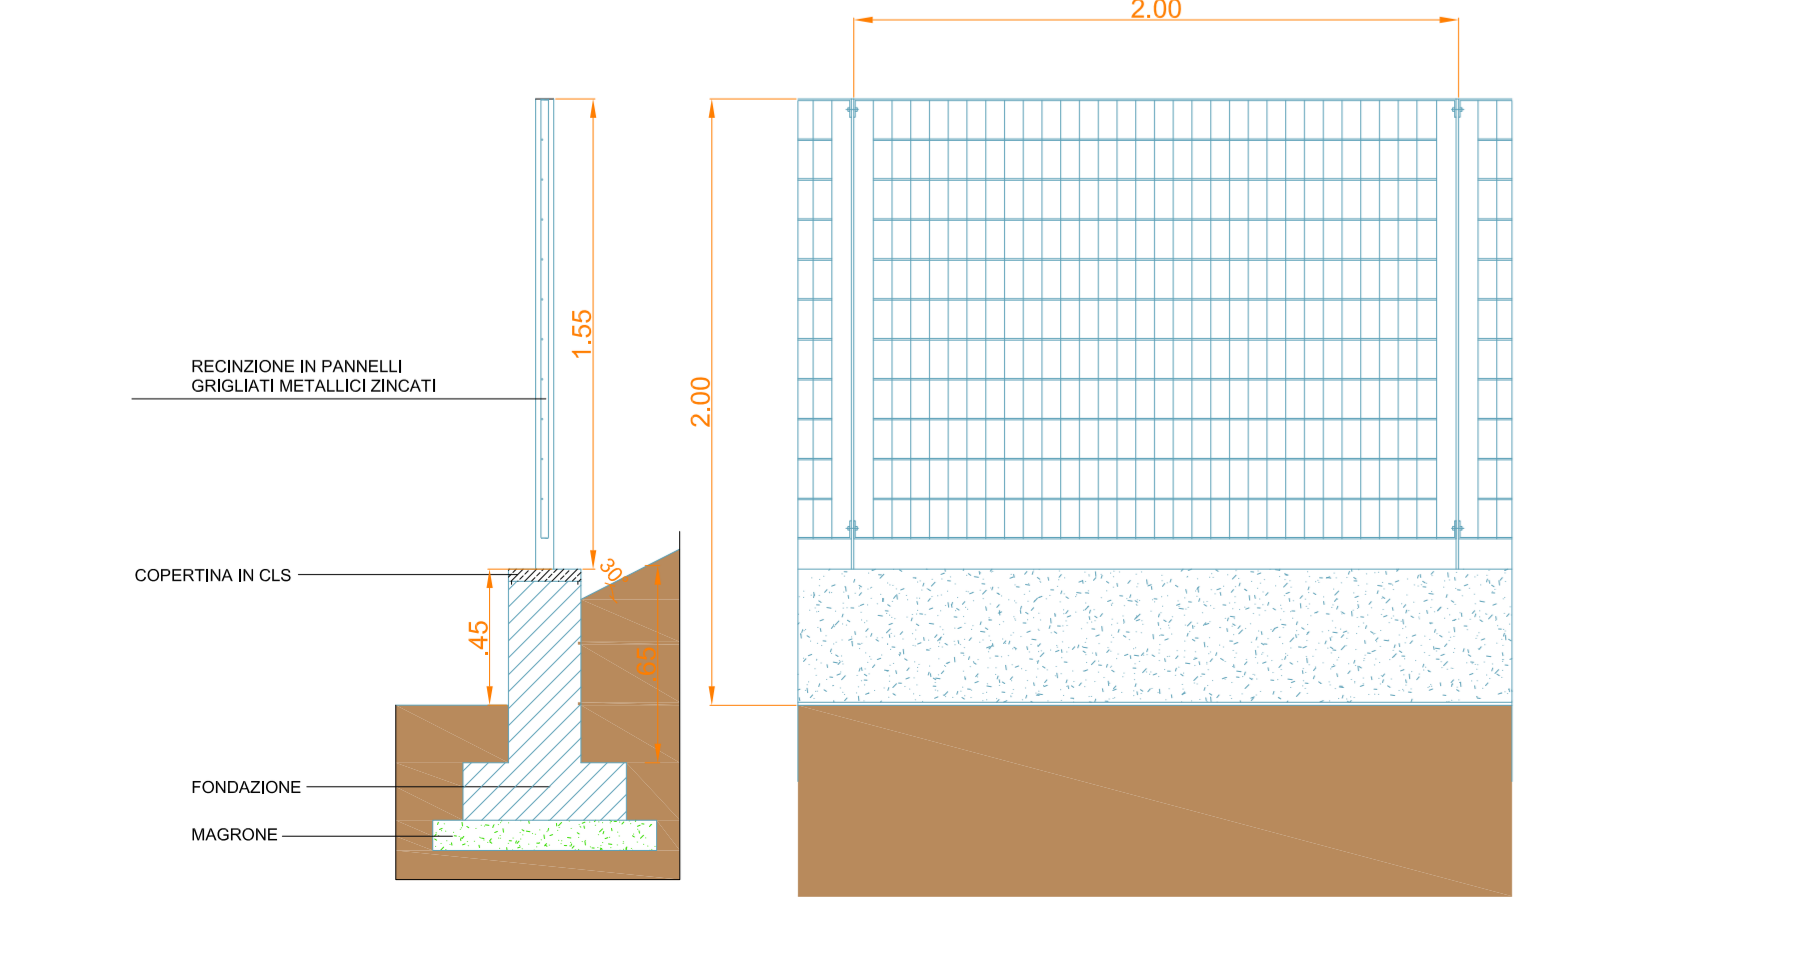

ciip **vetore** **CICLI INTEGRATI IMPIANTI PRIMARI**
Via della Repubblica n. 24 - 63100 Ascoli Piceno
Servizio Idrico Integrato

COMUNE DI FERMO

Potenziamento fino alla potenzialità di 70.000 AE del depuratore Basso Tenna nel Comune di Fermo
1° stralcio + 2° stralcio

PROGETTO DEFINITIVO

elaborato: **TAV 2.22** titolo: **SISTEMAZIONE AREA: PARTICOLARI COSTRUTTIVI VIABILITÀ, DRENAGGIO ACQUE METEORICHE E RECINZIONI - STATO DI PROGETTO** scala: **1:250**

data: **Marzo 2016**

I PROGETTISTI:

ING. ENRICO MARIA BATTISTINI
INGENIERE LIBERATO N. 11
Via G. Cesare, 10 - 63017 Fermo (MC) - Tel. 0734/461111 - Fax 0734/461112 - E-mail: enb@ingemabattistini.it

ING. ALFREDO GRILLO
INGENIERE LIBERATO N. 11
Via G. Cesare, 10 - 63017 Fermo (MC) - Tel. 0734/461111 - Fax 0734/461112 - E-mail: a.grillo@ingemabattistini.it

ING. LORENZO BARAZZICA
ING. PIETRO GRILLI
ING. SERENA BARRI
ING. MARTINA SANTARELLI

COLLABORAZIONE ALLA PROGETTAZIONE

IL RESPONSABILE DEL PROCEDIMENTO TECNICO
Dott. Ing. Alessandro Tesi

N. REV.	DATA	DESCRIZIONE AGGIORNAMENTO

CODICE PROGETTO: DATA: CODICE COMMITTEE: IDENTIFICATIVO ANTO: