LEGENDA STATO DI FATTO

	COLLETTORE FY36 ESISTENTE
	COLLETTORE FX34 ESISTENTE
	LINEA AEREA TELECOM ESISTENTE
	RECINZIONE ESISTENTE DEFINITIVA SU CORDOLO IN CA
	RECINZIONE CON RETE A MAGLIA ROMBOIDALE
	LIMITE PROPRIETÀ
	CONFINE APS

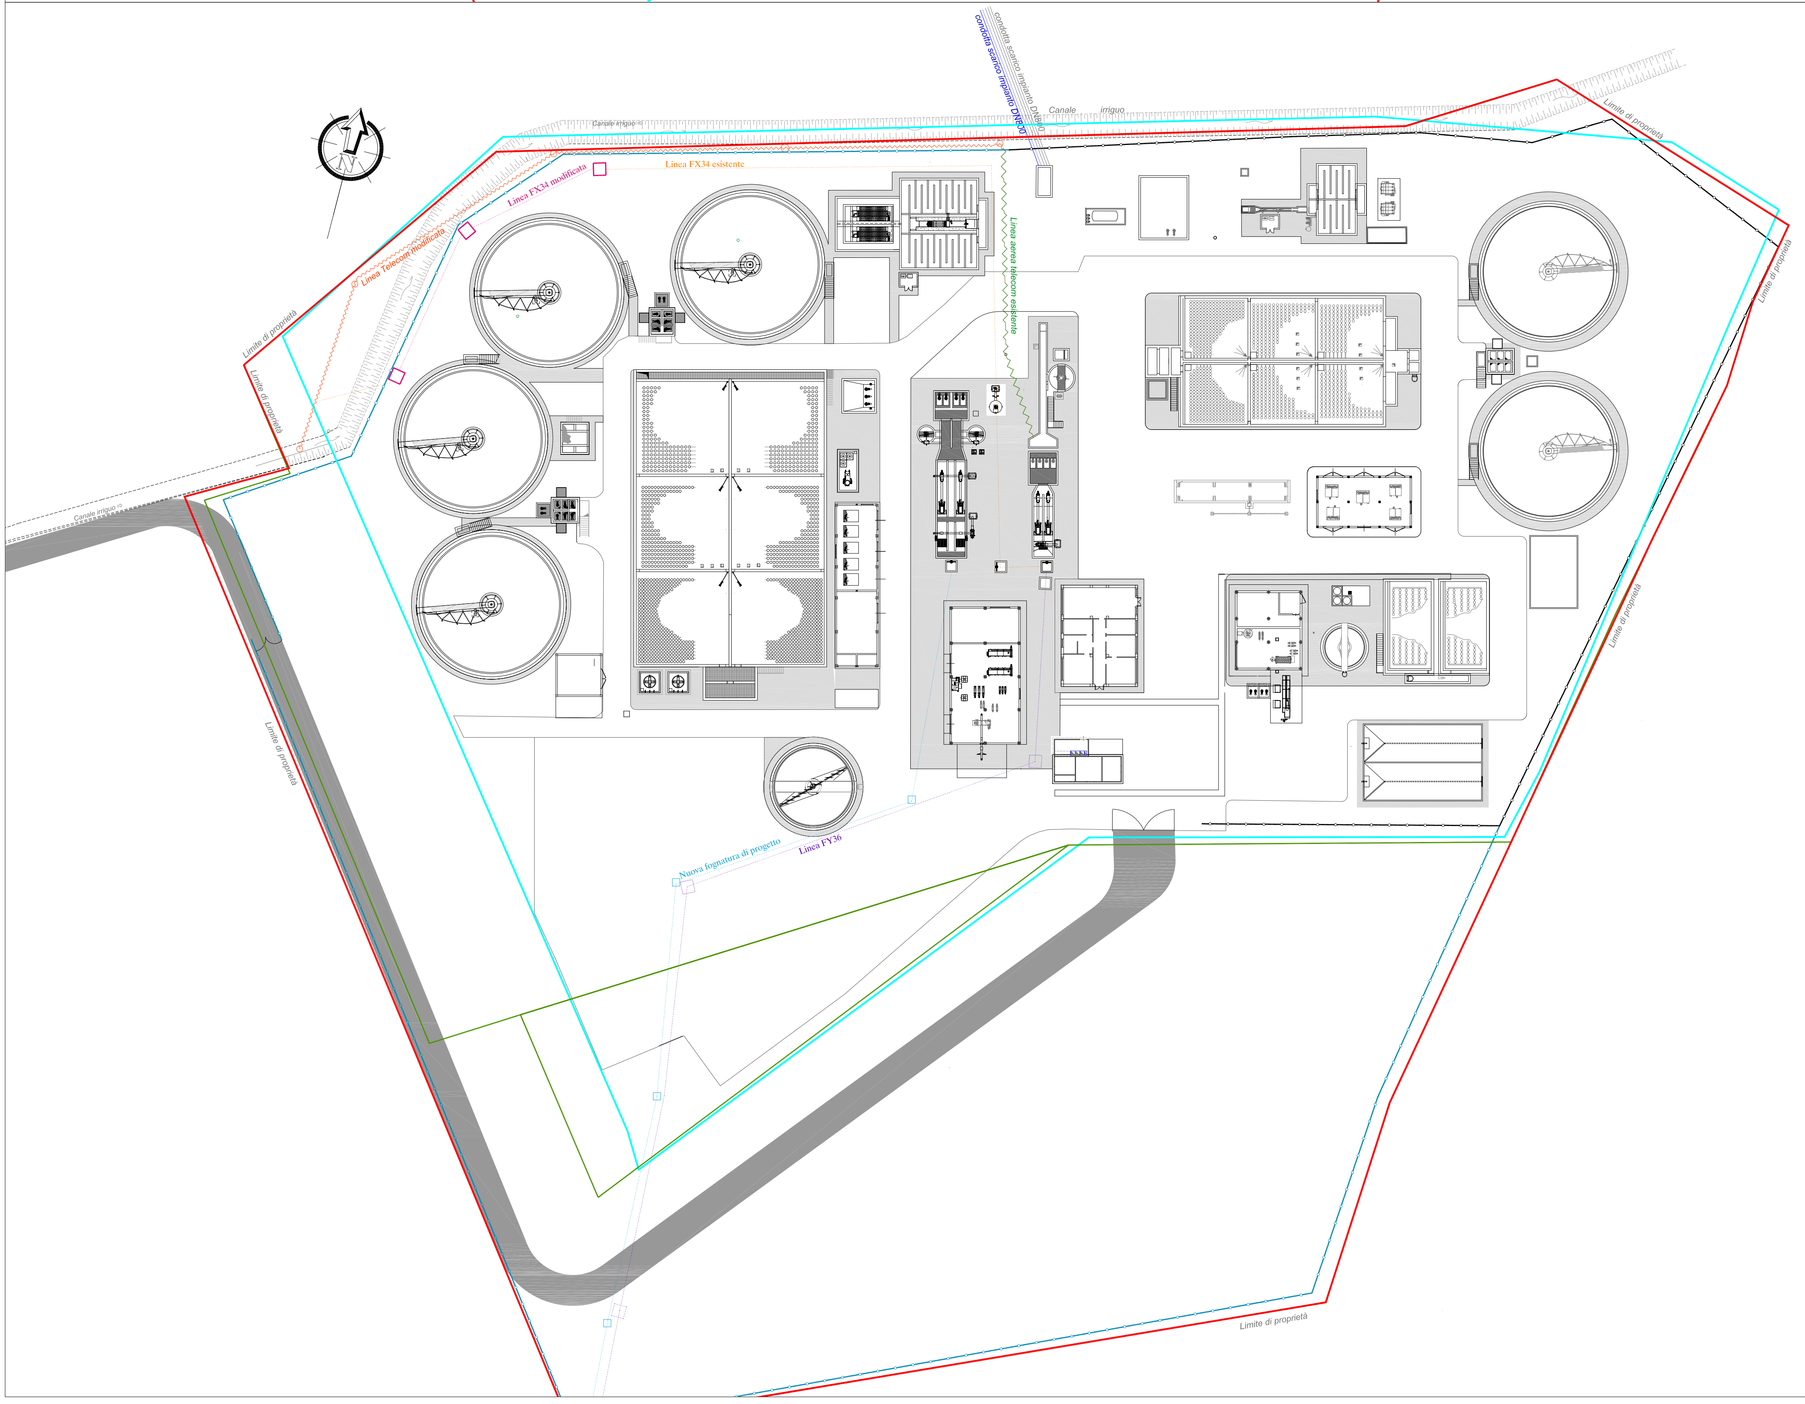

LEGENDA STATO DI PROGETTO

	COLLETTORE FY36 ESISTENTE
	NUOVO COLLETTORE FOGNARIO
	COLLETTORE FX34 ESISTENTE
	MODIFICA PERCORSO COLLETTORE FX34
	LINEA AEREA TELECOM ESISTENTE
	MODIFICA PERCORSO LINEA AEREA TELECOM
	RECINZIONE ESISTENTE DEFINITIVA SU CORDOLO IN CA
	NUOVA RECINZIONE SU CORDOLO IN CA
	CONFINE APS
	LIMITE PROPRIETÀ
	PARTICELLE CATASTALI

CICLI INTEGRATI IMPIANTI PRIMARI
Via della Repubblica n. 24 - 63100 Ascoli Piceno

Servizio Idrico Integrato

COMUNE DI FERMO

Potenziamento fino alla potenzialità di 70.000 AE
del depuratore Basso Tenna nel Comune di Fermo
1° stralcio + 2° stralcio

PROGETTO DEFINITIVO

elaborato: TAV 2.24

data: Marzo 2016

titolo: **PLANIMETRIA RECINZIONE AREA DEPURATORE E RISOLUZIONE DELLE INTERFERENZE FOGNARIA E TELECOM: STATO DI FATTO E STATO DI PROGETTO**

scala 1:500

I PROGETTISTI:

Ingegneria Ambiente S.r.l.

Ing. Enrico Maria Battistoni
INGEGNERIA AMBIENTE S.r.l.
Via del Consorzio, 39 - 60015 Falconara Marittima (AN)
tel. 071-9162094 - fax 071-9189560
e-mail: info@ingegneriaambiente.it

Ing. Amedeo Grilli
Via Perpenti, 16 - 63900 Fermo (FM)
telefax: 0734-225650
e-mail: ingegnerlogrilli@virgilio.it

BATTISTONI ENRICO
CIVILE AMBIENTE
CIVILE INDUSTRIALE
CIVILE INFRASTRUTTURE
A.S.A. ASCOLI PICENO
RISACCHIATE

VISTO:
IL RESPONSABILE
DEL PROCEDIMENTO TECNICO
Dott. Ing. Alessandro Tesei

Firmato digitalmente da:
ALESSANDRO TESEI
CN = TESEI ALESSANDRO
SerialNumber = IT/TSELSN

COLLABORAZIONE ALLA PROGETTAZIONE

ING. LORENZO BURZACCA
ING. PIETRO GRILLI
ING. GIORGIA BARIANI
ING. MARTINA SANTINELLI

N. REV.	DATA	DESCRIZIONE AGGIORNAMENTO
1/2/2016		

CODICE PROGETTO:	CODICE COMMESSA:	IDENTIFICATIVO AATO:
D028 D044	DX28 DX44	192049 192050