CICLI INTEGRATI IMPIANTI PRIMARI
Via della Repubblica n. 24 - 63100 Ascoli Piceno

Servizio Idrico Integrato

COMUNE DI FERMO

REALIZZAZIONE CONDOTTA PREMENTE DALL'IMPIANTO DI DEPURAZIONE LIDO DI FERMO ALL'IMPIANTO DI DEPURAZIONE BASSO TENNA E RELATIVI IMPIANTI DI SOLLEVAMENTO NEL COMUNE DI FERMO

PROGETTO DEFINITIVO

elaborato:		scala:
SIA 3.03	**PLANIMETRIA CON INDICAZIONE SONDAGGI AMBIENTALI**	1:5.000
data: Marzo 2016		

IL TECNICI:

Dott. Geol. Diego Pacetti

Dott. Ing. Alessandro Tesei

VISTO:
IL RESPONSABILE
DEL PROCEDIMENTO TECNICO
Dott. Ing. Alessandro Tesei

COLLABORATORI: Geom. G. Balestra

AGGIORNAMENTI	N. REV.	DATA	DESCRIZIONE AGGIORNAMENTO

CODICE PROGETTO: **FODD**	CODICE COMMESSA: **FXDD**	IDENTIFICATIVO AATO:

LEGENDA:

- CONDOTTE A GRAVITA' — SPINA "A" Ø 630 PEAD SN8 - GS 700; SPINA "B" Ø 400 PEAD SN8
- CONDOTTE PREMENTI 2 X GS 500
- **IS1** Stazione di sollevamento n°1
- **IS2** Stazione di sollevamento n°2
- DEPURATORE BASSO TENNA
- DEPURATORE LIDO
- Pozzetti ancoraggio - ispezione condotta premente
- Pozzetti ispezione condotta a gravità
- Pozzetto derivatore dalla condotta paludi - capodarco
- SA SONDAGGIO AMBIENTALE SU TERRENO
- SA SONDAGGIO AMBIENTALE SU PAVIMENTAZIONE BITUMINOSA
- SG SONDAGGIO GEOGNOSTICO TRAMITE TRIVELLAZIONE

SEZIONE TIPO SCAVO PER SONDAGGIO AMBIENTALE - 1:20

SU STRADA ASFALTATA
0,60 x 2,00 x h. 2,00 mt.
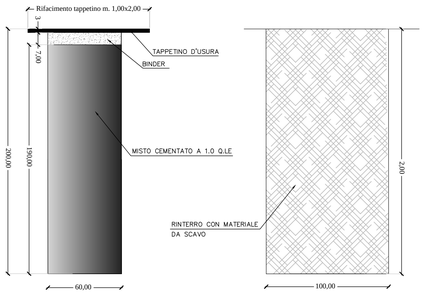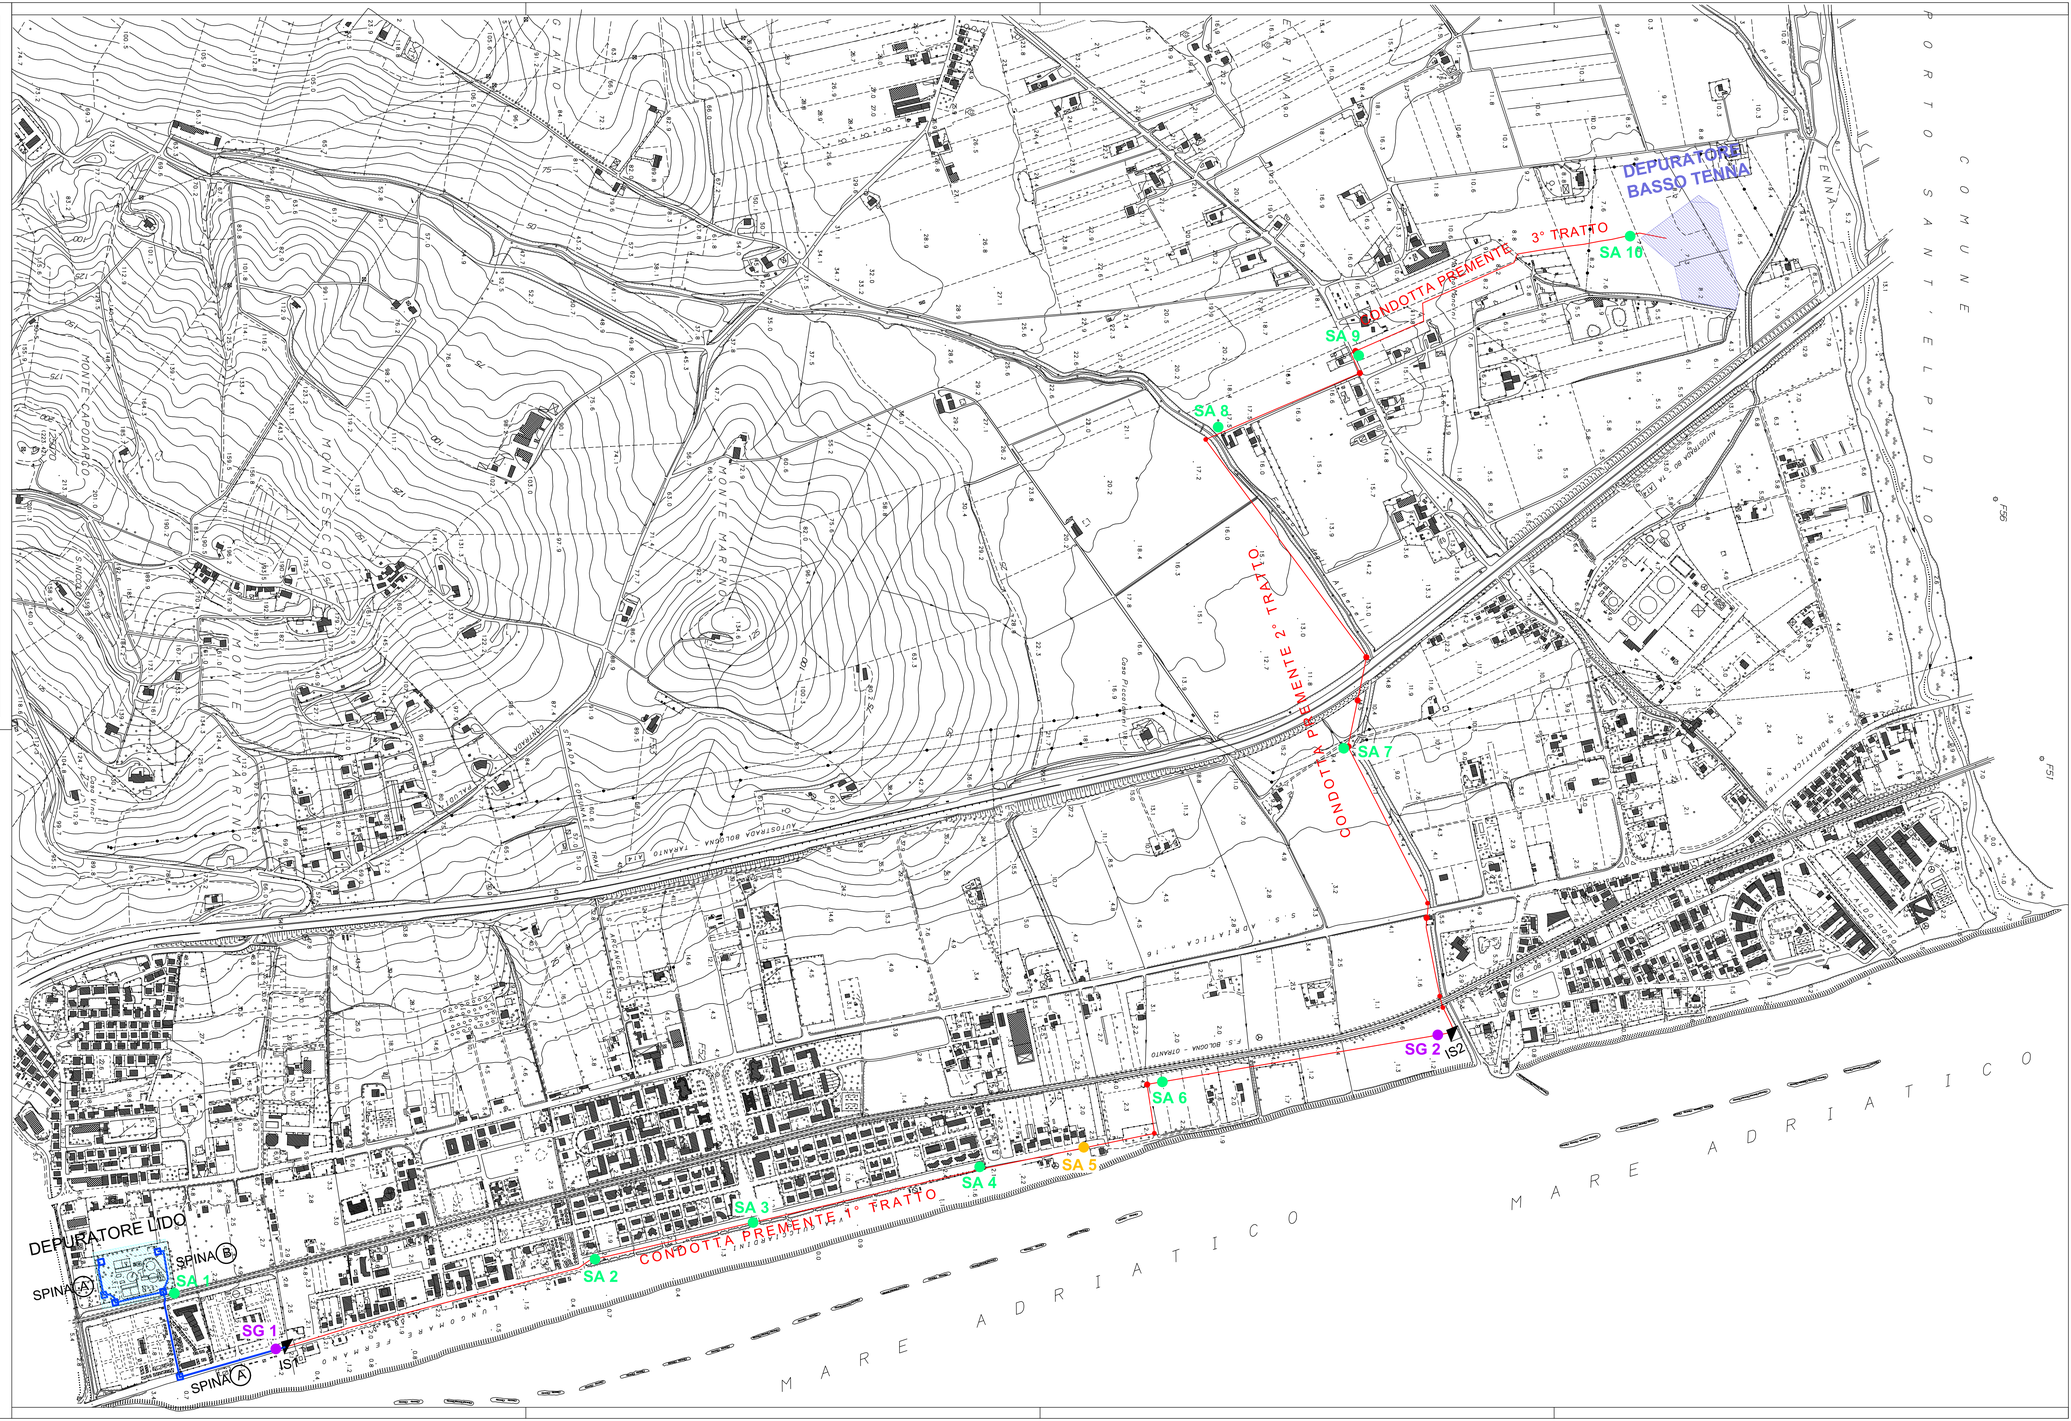
SU TERRENO VEGETALE
1,00 x 2,00 x h. 2,00 mt.