LEGENDA

CONDOTTE A GRAVITA'
- SPINA "A" PVC DN500 SN8 - 1' tratto (A) da P1 a grigliatura
- SPINA "A" PVC DN500 GS 600 - 2' tratto (A) da grigliatura a P6
- SPINA "A" PVC DN500 GS 600 - 3' tratto (A) da P6 a IS1
- SPINA "B" PVC DN315 SN8 (B)
- SPINA "C" PVC DN630 SN8 (C)
- BYPASS TEMPORANEO PEAD DN630 SN8 (D)

- CONDOTTE PREMENTI 2 X GS 600
- STAZIONE DI SOLLEVAMENTO ESISTENTE
- IS1 STAZIONE DI SOLLEVAMENTO n. 1
- IS2 STAZIONE DI SOLLEVAMENTO n. 2
- CABINA DI TRASFORMAZIONE MB-BT
- DEPURATORE BASSO TENNA
- DEPURATORE LIDO DA DISMETTERE
- POZZETTO PREFABBRICATO 80x80
- POZZETTO PREFABBRICATO 100x100
- POZZETTO PREFABBRICATO CIRCOLARE diametro interno 100
- SCARICO AMBIENTE ESISTENTE
- SCARICO AMBIENTE DA REALIZZARE
- POZZETTO ATTRAVERSAMENTO
- BLOCCO ANCORAGGIO CONDOTTA PREMENTE
- POZZETTO DI SCARICO, ISPEZIONE E PULIZIA CONDOTTA PREMENTE
- POZZETTO TERMINALE CONDOTTA PREMENTE SU S.P. PALUDI
- PICCHETTI RILIEVO

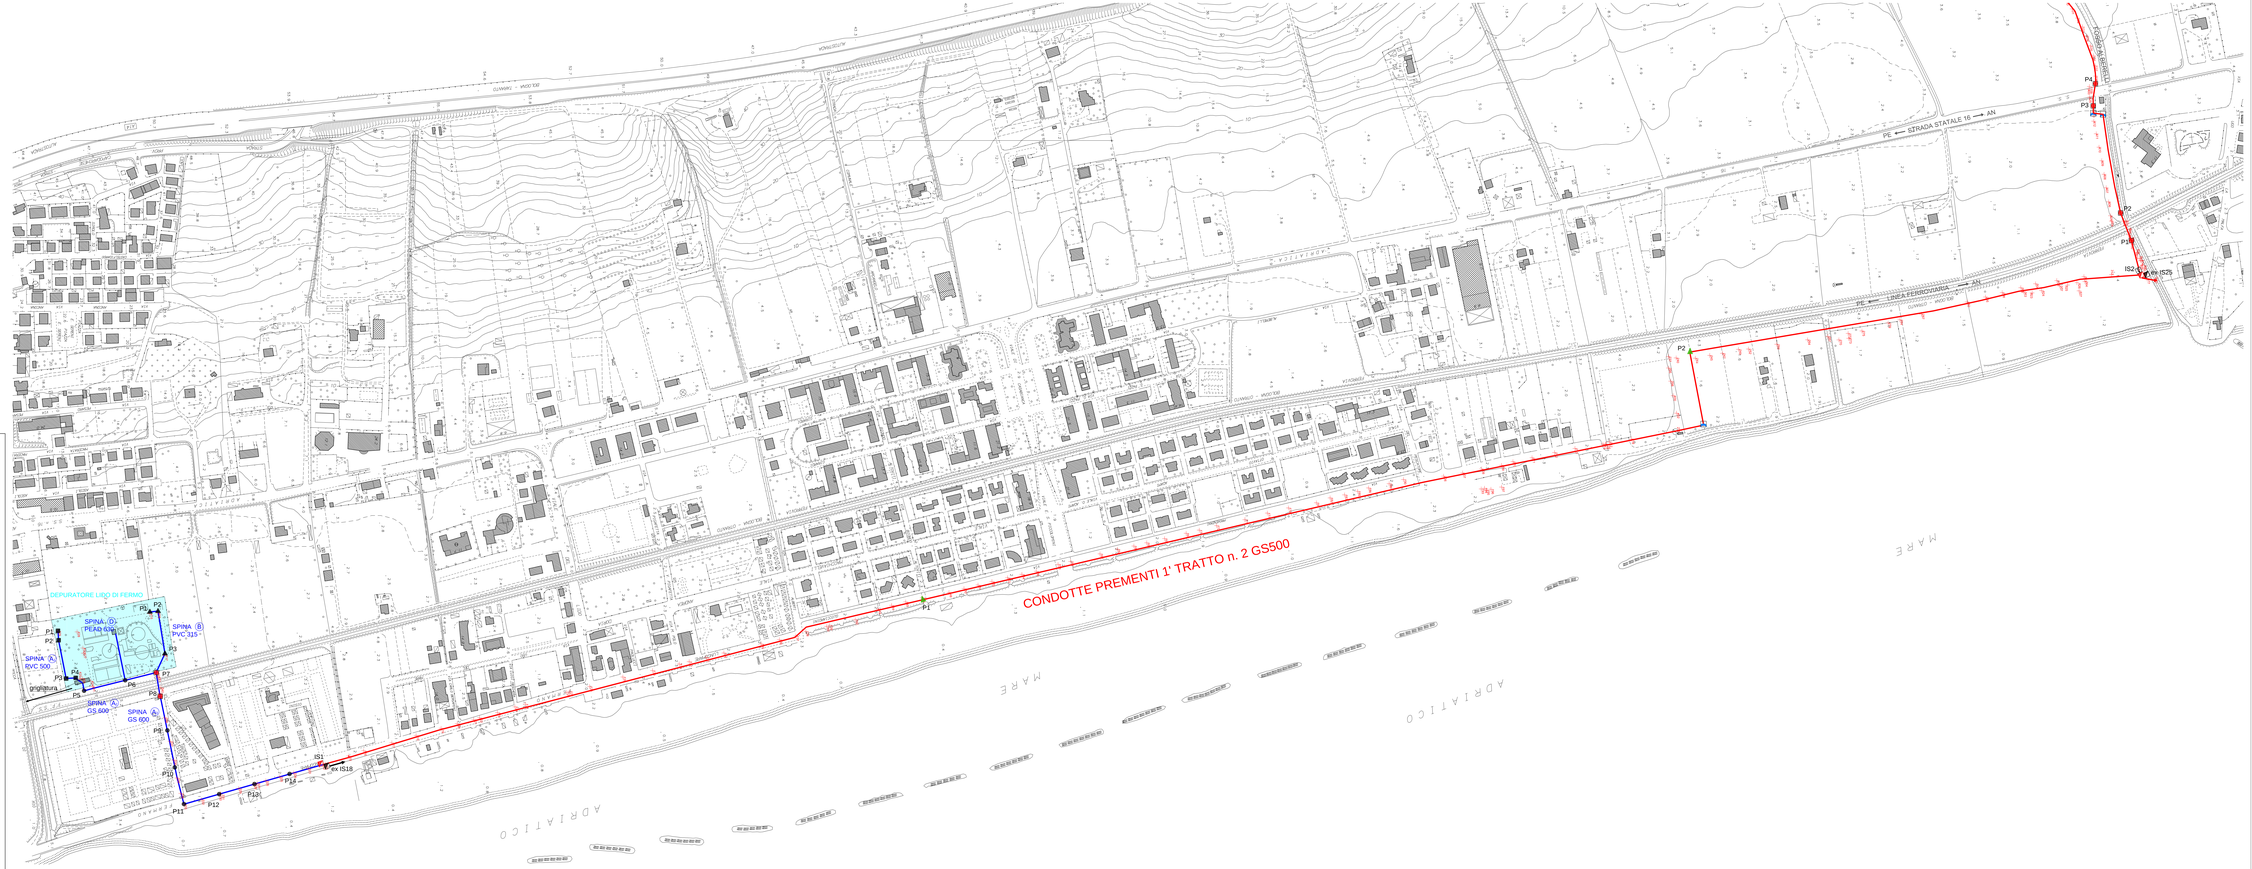

CICLI INTEGRATI IMPIANTI PRIMARI
Via della Repubblica n. 24 - 63100 Ascoli Piceno
Servizio Idrico Integrato

COMUNE DI FERMO

REALIZZAZIONE CONDOTTA PREMENTE DALL'IMPIANTO DI DEPURAZIONE LIDO DI FERMO ALL'IMPIANTO DI DEPURAZIONE BASSO TENNA, RELATIVI IMPIANTI DI SOLLEVAMENTO E DISMISSIONE DEL DEPURATORE LIDO.

PROGETTO DEFINITIVO

ELABORATO	TITOLO	SCALA
TAV 2.07	**PLANIMETRIA COLLETTORI FOGNARI: STATO DI PROGETTO SU BASE AEREOFOTOGRAMMETRICA 1' TRATTO**	1:2000
DATA: Marzo 2016		

I PROGETTISTI:

Dott. Ing. Amedeo Grilli
Via Cecchetti, 12 - 63900 Fermo (FM)
tel./fax 0734 228441
e-mail: ingegneri@amgrilli.it

Dott. Ing. Enrico Maria Battistoni
ingegneria ambiente s.r.l.
Via Ciro Menotti, 11 - 63900 Fermo (FM)
tel. 0734 228389 fax 0734 228389
e-mail: info@ingegneriambiente.it

Supporto
Indirizzo
Rete

VISTO:
IL RESPONSABILE
DEL PROCEDIMENTO TECNICO
Dott. Ing. Alessandro Tesei

Firmato digitalmente da
ALESSANDRO TESEI
CN = TESEI ALESSANDRO
O = Ingegneri
C = IT
serial: TINIT-TSSLSN84C05A462E

COLLABORAZIONE ALLA PROGETTAZIONE

ING. LORENZO BURANZIA
ING. PIETRO ZALLI
ING. SOFIA BARANI
ING. MARTINA SANTINELLI

N. REV.	DATA	DESCRIZIONE AGGIORNAMENTO

CODICE PROGETTO: F1002	CODICE COMMESSA: F4200	IDENTIFICATIVO ATTO: 09/2011