CICLI INTEGRATI IMPIANTI PRIMARI
Via della Repubblica n. 24 - 63100 Ascoli Piceno

Servizio Idrico Integrato

COMUNE DI FERMO

REALIZZAZIONE CONDOTTA PREMENTE DALL'IMPIANTO DI DEPURAZIONE LIDO DI FERMO ALL'IMPIANTO DI DEPURAZIONE BASSO TENNA, RELATIVI IMPIANTI DI SOLLEVAMENTO E DISMISSIONE DEL DEPURATORE LIDO

PROGETTO DEFINITIVO

elaborato:	titolo:	scala:
TAV 2.09	PROFILO ALTIMETRICO LONGITUDINALE CONDOTTE A GRAVITÀ	1:200 1:2000
data: Marzo 2016		

I PROGETTISTI:

Dott. Ing. Amedeo Grilli
Via Perpetti, 18 - 63900 Fermo (FM)
telefono: 0734-228020
e-mail: ingegneriagrilli@alpha.it

Firmato digitalmente da AMEDEO GRILLI

Dott. Ing. Enrico Maria Battistoni
INGEGNERIA AMBIENTE S.r.l.
Via del Cimecchi, 39 - 60018 Filottrano Marittima (AN)
tel. 071-9108284 - fax 071-9108289
e-mail: info@ingegneriambiente.it

VISTO:
IL RESPONSABILE
DEL PROCEDIMENTO TECNICO
Dott. Ing. Alessandro Tesei

Firmato digitalmente da
ALESSANDRO TESEI
CN = TESEI ALESSANDRO
SerialNumber = IT:TSESAN55E03A462B

COLLABORAZIONE ALLA PROGETTAZIONE
ING. LORENZO BURZACCA
ING. PIETRO GRILLI
ING. GIORGIA BARIANI
ING. MARTINA SANTINELLI

N. REV.	DATA	DESCRIZIONE AGGIORNAMENTO
AGGIORNAMENTI		

CODICE PROGETTO: PODD	CODICE COMMESSA: FXDD	IDENTIFICATIVO ATTO: 162551

PROFILO SPINA A

Materiale	PVC DN 500 SN8	GRIGLIATURA	GHISA DN 600		
Caratteristiche del terreno	prato		asfalto	ri. ferr.	asfalto
Lunghezza livelletta (m)	93.74		463.16		
Pendenza condotta %	0.2 %		0.2 %		
Note			spingitubo		

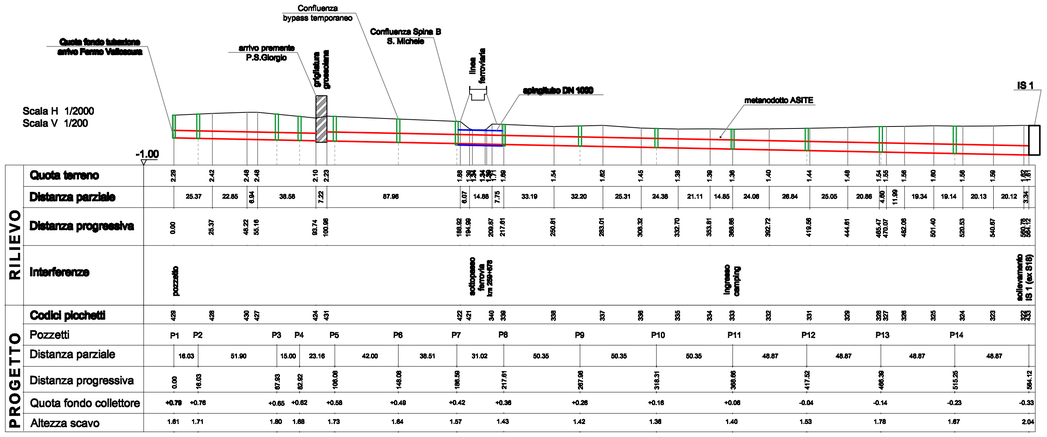

N.B. TUTTE LE QUOTE SONO RIFERITE ALLA QUOTA CAPOSALDO PARI A 9,06 s.l.m. IDENTIFICATA SOPRA SPALLETTA PONTICELLO SU STRADA DI ACCESSO A DEPURATORE BASSO TENNA

PROFILO SPINA B

Materiale	PVC DN 315 SN8
Caratteristiche del terreno	strada brecciata
Lunghezza livelletta (m)	93.25
Pendenza condotta %	0.5 %
Note	

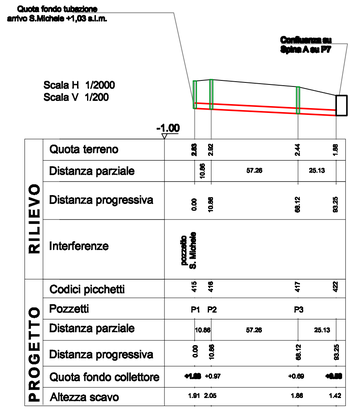

N.B. TUTTE LE QUOTE SONO RIFERITE ALLA QUOTA CAPOSALDO PARI A 9,06 s.l.m. IDENTIFICATA SOPRA SPALLETTA PONTICELLO SU STRADA DI ACCESSO A DEPURATORE BASSO TENNA

PROFILO SPINA C

Materiale	DN 630 PVC SN 8					
Caratteristiche del terreno	terreno					strada brecciata / area interna depuratore
Lunghezza livelletta (m)	42.12	74.94	121.88	54.74	24.00	144.06	383.93
Pendenza condotta %	0.5 %	1.0 %	1.6 %	2.7 %	0.5 %	1.3%	0.2 %
Note	controtubo						soletta di protezione h= 10 cm L = 210.00 ml x 1.00 ml

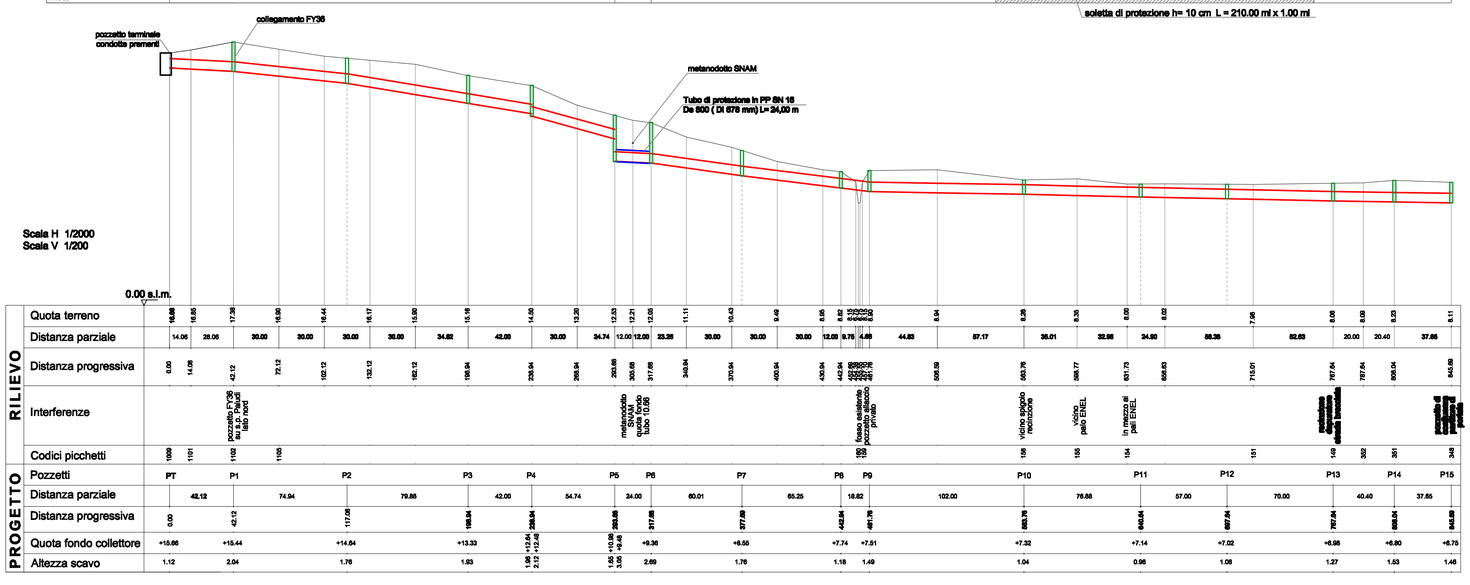

N.B. TUTTE LE QUOTE SONO RIFERITE ALLA QUOTA CAPOSALDO PARI A 9,06 s.l.m. IDENTIFICATA SOPRA SPALLETTA PONTICELLO SU STRADA DI ACCESSO A DEPURATORE BASSO TENNA