

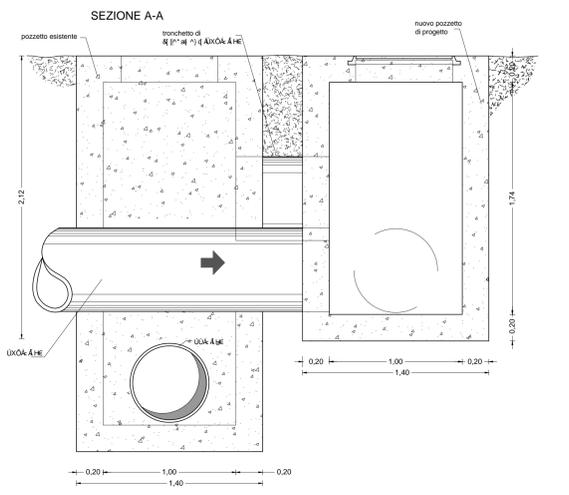



COLLEGAMENTO CONDOTTE PREMENTI - GRAVITA'
1:20

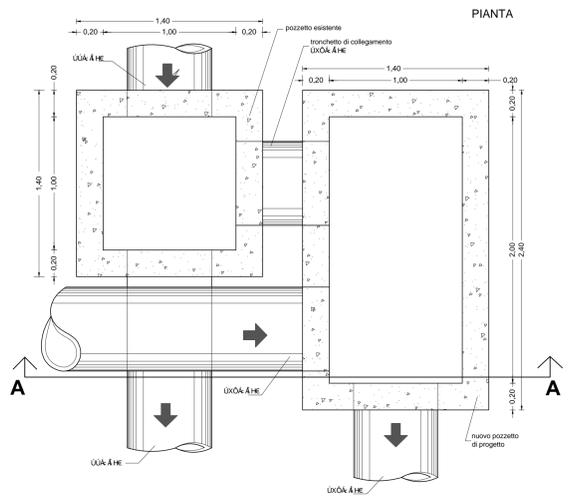


POZZETTO TERMINALE CONDOTTE PREMENTI
1:20

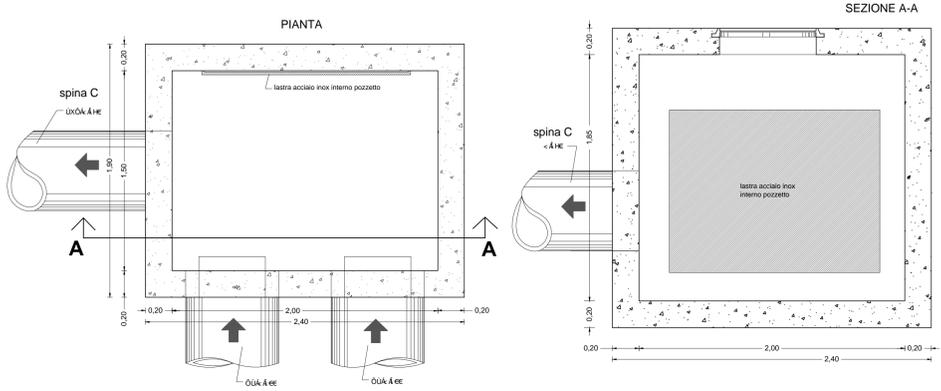


SISTEMA INFILAGGIO TUBI GS CON BICCHIERE TAZZA
1:20

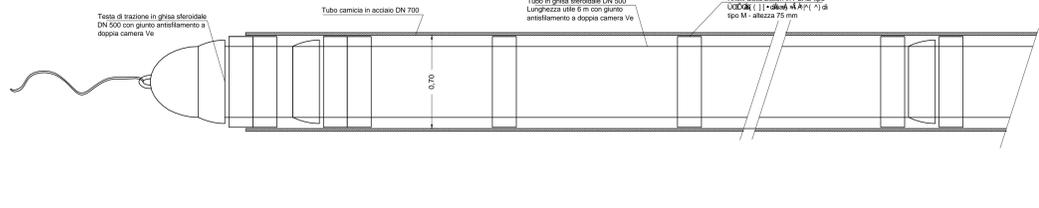


SPINA C a gravità
1:50

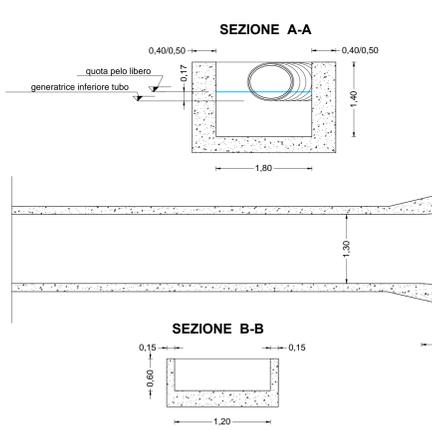


INTERSEZIONE Ø 630 ESISTENTE - FOSSO

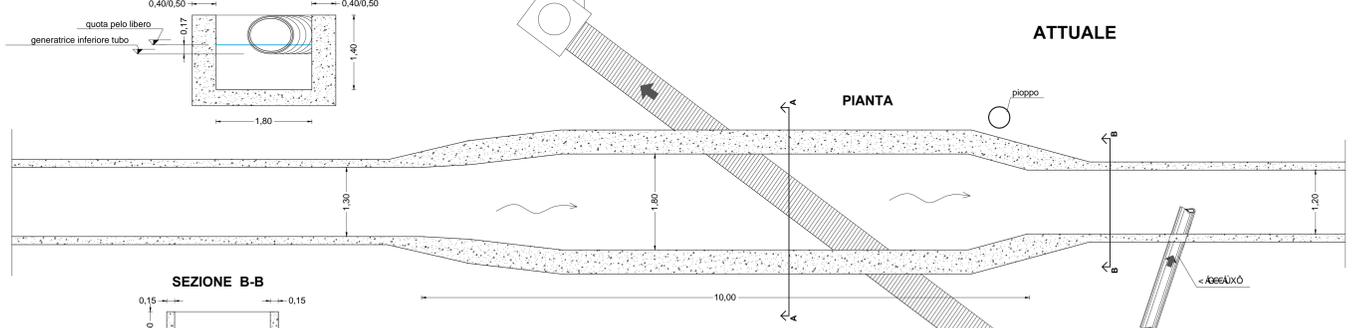


INTERSEZIONE Ø 630 ESISTENTE - FOSSO e Ø 630 DI PROGETTO - FOSSO

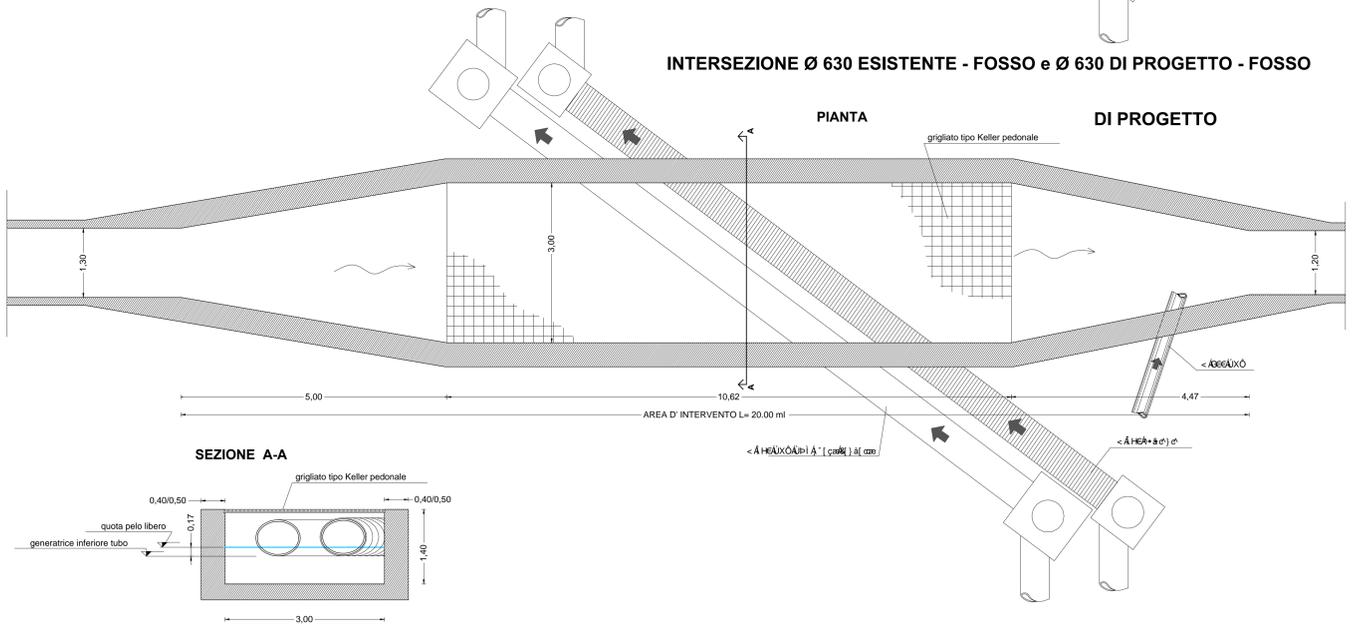


SISTEMA INFILAGGIO TUBI GS SU TUBO GUAINA IN ACCIAIO
1:20

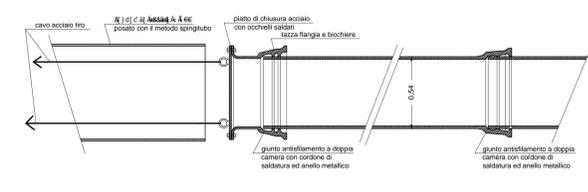


POZZETTO D'ISPEZIONE SU CONDOTTE A GRAVITA'

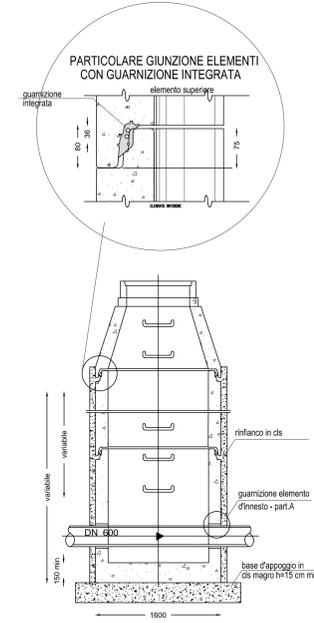


PART. A : ELEMENTO DI BASE STANDARD

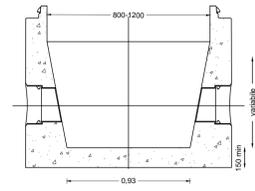



PART. A : ELEMENTO DI BASE CON PENDENZA

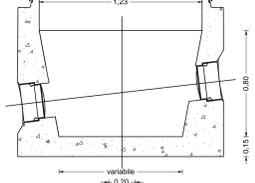


FONDO SPECIALE PER POZZETTO DI SALTO CIRCOLARE PREFABBRICATO

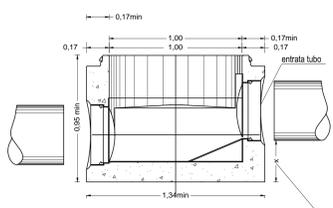


POZZETTO PREFABBRICATO TIPO
1:20

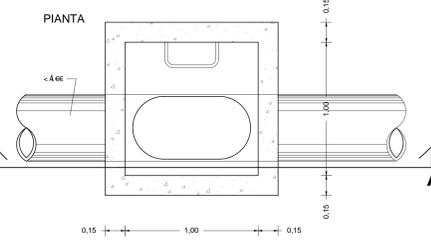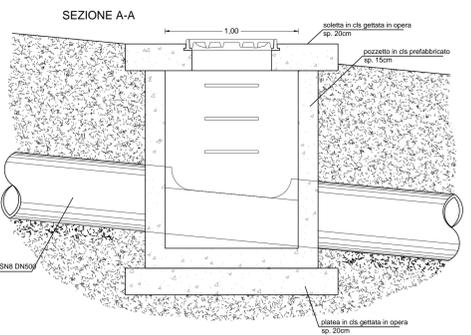


BLOCCO ANCORAGGIO
1:50

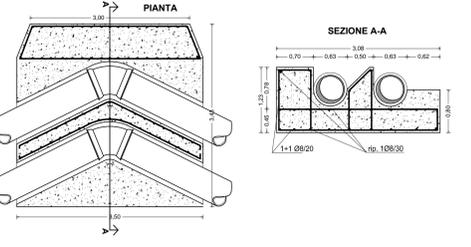

POZZETTO D'ISPEZIONE E PULIZIA IN LINEA
1:50

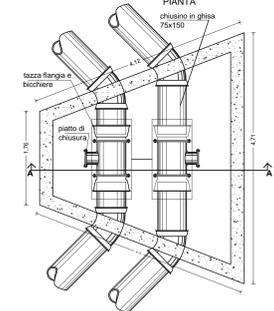

POZZETTO D'ISPEZIONE E PULIZIA IN LINEA
1:50

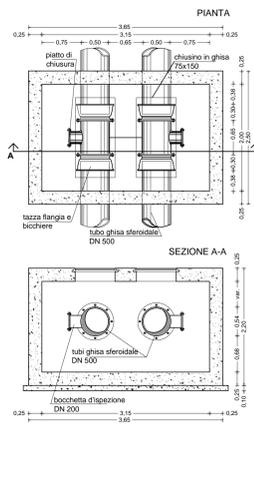

ciip **CICLI INTEGRATI IMPIANTI PRIMARI**
Via della Repubblica n. 24 - 63100 Ascoli Piceno
Servizio Idrico Integrato

COMUNE DI FERMO

REALIZZAZIONE CONDOTTA PREMENTE DALL'IMPIANTO DI DEPURAZIONE LIDO DI FERMO ALL'IMPIANTO DI DEPURAZIONE BASSO TENNA, RELATIVI IMPIANTI DI SOLLEVAMENTO E DIMISSIONE DEL DEPURATORE LIDO.

PROGETTO DEFINITIVO

| | | |
|-------------------------------|-------------------------------------------------------------------|------------------------|
| elaborato: TAV 2.11 | titolo: PARTICOLARI COSTRUTTIVI OPERE D'ARTE COLLETTORI | scala: 1:20 1:50 |
| data: Marzo 2016 | | |

I PROGETTISTI:
 Dott. Ing. Amadeo Grilli
 Dott. Ing. Enrico Maria Battistoni

VISTO:
 IL RESPONSABILE DEL PROCEDIMENTO TECNICO
 Dott. Ing. Alessandro Tassi

| | | | |
|-----------------------|--------------------|---------------------|-------------------------|
| ING. LORENZO BURZACCA | ING. PIETRO GRILLI | ING. GIORGIA MARINI | ING. MARTINA SANTINELLI |
|-----------------------|--------------------|---------------------|-------------------------|

| | | |
|---------|------|---------------------------|
| N. REV. | DATA | DESCRIZIONE AGGIORNAMENTO |
| | | |