



SETTORE I
Servizi Generali e Legali – SUA – Risorse Umane

UFFICIO PER LE ESPROPRIAZIONI

Repertorio n. 47 del 02 luglio 2024

DECRETO DI OCCUPAZIONE D'URGENZA - ART. 22 BIS DPR 327/2001

Oggetto: MU.S.T. - Interventi multisettoriali per la sicurezza stradale - Razionalizzazione intersezione tra la SP 60 "Montonese" e la SP 157 "Girola" in Comune di Grottazzolina.

LA DIRIGENTE

Premesso che:

- con D.G.R. n. 438 del 25/03/2013 la Regione Marche ha approvato i criteri relativi agli interventi cofinanziati con i fondi del Programma annuale di attuazione del Piano Nazionale di Sicurezza Stradale (PNSS) e, in particolare, i criteri che definiscono i campi di intervento, l'entità e le modalità dei previsti cofinanziamenti;
- con Decreti del Dirigente della P.F. Demanio Idrico, Ciclo Idrico Integrato e Tutela del Mare della Regione Marche n. 27 e n. 28, assunti il 07/05/2013, sono stati approvati i bandi e la relativa documentazione di supporto concernenti le procedure concorsuali a livello regionale, in modo da rendere disponibili per i potenziali soggetti beneficiari, in particolare le Province e i Comuni, singoli o associati, le risorse del 4° e 5° Programma Annuale di Attuazione del PNSS e consentire l'avvio degli interventi e delle iniziative volte al raggiungimento dei prefissati obiettivi di miglioramento della sicurezza stradale;
- nell'ambito delle riferite iniziative, l'Ente si è attivato ai fini della realizzazione del progetto denominato "MU.S.T. – interventi MULTisetoriali per la Sicurezza sTradale" (di seguito MU.S.T.) che prevede misure e azioni per il miglioramento della sicurezza stradale riferibili ai settori di intervento prioritari indicati nell'art. 3 dei citati bandi regionali;
- con D.G.R. n. 201 dell'08/10/2013, la Regione Marche ha approvato lo schema di protocollo d'intesa tra la Provincia di Fermo ed i Comuni del territorio provinciale aderenti al MUST;

Richiamato il Decreto presidenziale n. 181 del 23/12/2015 recante "*Progetto "MU.S.T. - 4°-5° Programma di Attuazione del Piano Nazionale della Sicurezza Stradale. Bandi per l'assegnazione di contributi finanziari ai Comuni e Province della Regione Marche. Approvazione proposta progettuale definitiva e progetti definitivi degli interventi infrastrutturali"*", con il quale sono state approvate le proposte progettuali dell'Ente, come tecnicamente descritte nell'ambito del decreto stesso;

Richiamata la determinazione del Dirigente del Settore II n. 153 (RG 479) del 14/06/2019 ad oggetto "MUST - Analisi di sicurezza sulle tratte stradali critiche - Formazione tecnica - Centro di Monitoraggio - CIG Z0A23B3EA1 - CIG Z0723B46A5" con la quale sono stati approvati la relazione del progetto esecutivo delle proposte progettuali di cui al Decreto presidenziale n. 181/2015;

Vista la nota prot. n. 19700 del 31/12/2021 con la quale l'Ente ha proposto alla Regione Marche - Servizio Tutela, Gestione e Assetto del Territorio - P.F. Trasporto Pubblico Locale, Logistica e Viabilità, la valutazione di un intervento infrastrutturale integrativo concernente la messa in sicurezza della S.P. 60 "Montonese", già interessata dalla realizzazione della rotatoria all'intersezione con la S.P. 147 "Vescio - Pescià", mediante una nuova regolamentazione della circolazione all'intersezione con la S.P. 157 "Girola", nel territorio del Comune di Grottazzolina;

Preso atto che del Dirigente del Settore Mobilità e Trasporto Pubblico Locale n. 9 del 20/01/2022, trasmesso, acquisito al prot. n. 730 del 20/01/2022, recante "4° Programma annuale del Piano Nazionale Sicurezza Stradale - PNSS; approvazione variante programma lavori progetto della Provincia di Fermo, denominato "Progetto MUST - interventi Multisetoriali per la Sicurezza Stradale", la Regione Marche ha assentito alla realizzazione dell'intervento infrastrutturale integrativo concernente la messa in sicurezza della S.P. 60 "Montonese" proposto con la citata nota prot. n. 19700 del 31/12/2021;

Dato atto che, con decreto presidenziale n. 39 del 10/05/2022, l'Ente ha approvato in linea tecnica il progetto di fattibilità tecnica economica dell'intervento denominato "**RAZIONALIZZAZIONE INTERSEZIONE TRA LA S.P. 60 MONTONESE E LA S.P. 157 GIROLA IN COMUNE DI GROTTAZZOLINA**", redatto dai Tecnici del Settore II Viabilità - Infrastrutture - Urbanistica - Patrimonio - Edilizia Scolastica della Provincia di Fermo, ai fini della richiesta al Comune di Grottazzolina della Variante Urbanistica al vigente Piano Regolatore Comunale ai sensi dell'art. 15, comma 5, della L.R. 34/1992, propedeutica alla realizzazione dell'opera in oggetto;

Vista la deliberazione del Consiglio Comunale di Grottazzolina n. 115 del 06/10/2022 con la quale è stata approvata la variante specifica al vigente PRG comunale concernente la realizzazione dell'opera pubblica in argomento;

Dato atto che, in data 15/11/2023, ai sensi degli artt. 14 *ter* e seguenti della L. 241/1990, previa convocazione avvenuta con nota prot. n. 19022 del 03/11/2023, si è svolta presso l'Ente in forma simultanea e in modalità sincrona la conferenza dei servizi volta alla acquisizione dei pareri in merito alla realizzazione del progetto di "RAZIONALIZZAZIONE INTERSEZIONE TRA LA S.P. 60 MONTONESE E LA S.P. 157 GIROLA IN COMUNE DI GROTTAZZOLINA - CUP C79J14001730001";

Richiamata la nota del 04/07/2023, disponibile in atti di Ufficio, con la quale l'allora Dirigente del Settore II Settore II - Viabilità - Infrastrutture - Patrimonio - Edilizia scolastica - PNRR e Sisma ha attestato l'urgenza relativa alla realizzazione dell'opera pubblica "RAZIONALIZZAZIONE INTERSEZIONE TRA LA S.P. 60 MONTONESE E LA S.P. 157 GIROLA IN COMUNE DI GROTTAZZOLINA - CUP C79J14001730001", dettata dalla strategicità della medesima, peraltro finanziata con fondi regionali connotati da stringenti tempistiche di rendicontazione oltre alla circostanza che "l'intervento in oggetto riveste carattere di particolare urgenza ed indifferibilità, così come stabilito dall'art. 22 bis del D.P.R. 327/2001 in quanto lo stesso consente di mettere in sicurezza l'intersezione a raso tra la strada provinciale n. 157 Girola e la strada provinciale n. 60 Montonese, che collegano entrambe il Comune di Grottazzolina con il comune Capoluogo, più volte teatro di incidenti, anche gravi. Si evidenzia altresì che la nuova opera è cofinanziata da Provincia di Fermo e Regione Marche con fondi di cui 4° Programma annuale del Piano Nazionale Sicurezza Stradale - PNSS, nell'ambito del "Progetto MUST - interventi Multisetoriali per la Sicurezza Stradale", così come rimodulato con la previsione della rotatoria";

Richiamato in tal senso l'art. 22 bis, comma 1, del DPR 327/2001 in base al quale è stabilito che "Qualora l'avvio dei lavori rivesta carattere di particolare urgenza, tale da non consentire, in relazione alla particolare natura delle opere, l'applicazione delle disposizioni di cui ai commi 1 e 2 dell'articolo 20, può essere emanato, senza particolari

indagini e formalità, decreto motivato che determina in via provvisoria l'indennità di espropriazione, e che dispone anche l'occupazione anticipata dei beni immobili necessari. Il decreto contiene l'elenco dei beni da espropriare e dei relativi proprietari, indica i beni da occupare e determina l'indennità da offrire in via provvisoria. Il decreto è notificato con le modalità di cui al comma 4 e seguenti dell'articolo 20 con l'avvertenza che il proprietario, nei trenta giorni successivi alla immissione in possesso, può, nel caso non condivida l'indennità offerta, presentare osservazioni scritte e depositare documenti”;

Richiamata la nota prot. n. 12685 del 17/07/2023 con la quale, ai sensi dell'art. 11, comma 2, del DPR 327/2001, l'Ufficio per le Espropriazioni dell'Ente ha notificato agli intestati delle Ditte presenti nel Piano Particellare di esproprio la comunicazione di avvio del procedimento espropriativo;

Visto che, con decreto presidenziale n. 133 del 04/12/2023 è stato approvato il progetto definitivo redatto dai tecnici del Settore II della Provincia di Fermo, relativo all'intervento denominato RAZIONALIZZAZIONE INTERSEZIONE TRA LA S.P. 60 MONTONESE E LA S.P. 157 GIROLA IN COMUNE DI GROTTAZZOLINA – CUP C79J14001730001 ed il relativo quadro economico;

Rilevato che alcune aree interessate dall'intervento così come da progetto definitivo approvato il citato Decreto presidenziale n. 133 del 04/12/2023, sono state frazionate e, conseguentemente, si è dovuto procedere all'aggiornamento degli elaborati inerenti al procedimento espropriativo;

Dato atto che, con successivo decreto presidenziale n. 43 del 17/04/2024 recante “*MU.S.T. - Approvazione del progetto definitivo dell'intervento denominato “Razionalizzazione intersezione tra la SP 60 Montonese e la SP 157 Girola in Comune di Grottazzolina - dichiarazione di pubblica utilità - CUP C79J14001730001”*” il progetto definitivo è stato approvato all'esito del frazionamento di cui sopra;

Richiamata la nota prot. n. 7631 del 03/05/2024 con la quale l'Ufficio per le Espropriazioni ha comunicato, ai sensi dell'art. 17, comma 2, del D.P.R. 327/2001, l'avvenuta approvazione del progetto definitivo ai proprietari delle aree soggette al vincolo espropriativo inclusi nel Piano Particellare di Esproprio relativo all'opera in oggetto al fine di prendere visione della documentazione progettuale e fornire ogni utile elemento per determinare il valore da attribuire all'area ai fini della liquidazione dell'indennità di esproprio;

Considerato che, ai sensi dell'art. 13, comma 4, del DPR 327/2001, il decreto definitivo di esproprio deve essere emesso entro 5 anni decorrenti la data di dichiarazione di pubblica utilità;

Dato atto che tale termine, salvo proroga ai sensi dell'art. 13, comma 5, del DPR 327/2001, come modificato dall'art. art. 13-bis, comma 1, lettera b), della L. 34/2022, scade il giorno 16/04/2029;

Ritenuto necessario procedere in merito anche in considerazione delle esigenze di celerità sopra riportate mediante immissione in possesso ai sensi dell'art. 22 bis, comma 1, del DPR 327/2001, peraltro richiamate nel dispositivo del decreto presidenziale di approvazione del progetto definito n. 43 del 17/04/2024 laddove è previsto che “*i lavori in parola rivestono carattere di particolare urgenza ed indifferibilità, così come stabilito dall'art. 22 bis del D.P.R. 327/2001 in quanto il previsto intervento riguarda la rimodulazione di una intersezione stradale esistente attraverso la riorganizzazione con circolazione a rotatoria dell'incrocio tra la S.P. n.60 Montonese, la S.P. n. 157 Girola e la strada comunale via Enrico Fermi, nel Comune di Grottazzolina, al fine di diminuire la velocità di percorrenza e migliorare la visibilità degli utenti”;*

Visto il T.U.E.L. D. Lgs. 267/2000;

Visto il D.P.R. n. 327/2001,

DECRETA

Art. 1

E' autorizzata, ai sensi dell'art. 22 *bis* del DPR 327/2001, l'occupazione d'urgenza delle aree di proprietà delle Ditte così come individuate nell'allegato piano particellare e planimetria espropri, facente parte integrante e sostanziale del presente decreto di occupazione di urgenza con l'indicazione dell'indennità provvisoria a ciascuna spettante, occorrenti per l'esecuzione dei denominati "MU.S.T. - Approvazione del progetto definitivo dell'intervento denominato "Razionalizzazione intersezione tra la SP 60 Montonese e la SP 157 Girola in Comune di Grottazzolina - dichiarazione di pubblica utilità - CUP C79J14001730001;

Art. 2

Il presente decreto, a cura e spese dell'Ente espropriante, sarà notificato nelle forme degli atti processuali civili ai proprietari espropriandi, unitamente all'avviso contenente il luogo, il giorno e l'ora in cui è stabilita l'esecuzione del medesimo. La notificazione avverrà almeno sette (7) giorni prima della data fissata per l'immissione dei beni da occupare permanentemente. Al momento dell'immissione in possesso sarà redatto lo stato di consistenza dei luoghi e, in assenza dei proprietari, si procederà a dette formalità in presenza di due testimoni.

A seguito della redazione del verbale relativo allo stato di consistenza dei luoghi, verrà stimato l'effettivo valore del bene che verrà successivamente comunicato.

Art. 3

Per il periodo intercorrente tra la data di immissione in possesso e la data di corresponsione dell'indennità di espropriazione o del corrispettivo stabilito per l'atto di cessione volontaria, è dovuta al proprietario un'indennità per ogni anno pari ad un dodicesimo dell'indennità di espropriazione e, per ogni mese o frazione di mese, un'indennità pari ad un dodicesimo di quella somma.

Art. 4

I proprietari espropriandi che intendano accettare l'indennità di cui all'art. 2, comma 2, del presente provvedimento, dovranno far pervenire all'Ufficio per le Espropriazioni dell'Ente, entro 30 giorni decorrenti dalla data di immissione nel possesso, una comunicazione scritta di accettazione della stessa, unitamente ad una dichiarazione sostitutiva dell'atto di notorietà attestante la piena e libera proprietà del bene, al fine di ottenere la liquidazione ed il pagamento dell'acconto dell'80% spettante ai sensi di legge.

Art. 5

I proprietari di cui all'allegato elenco, nei trenta giorni successivi alla immissione in possesso possono, nel caso in cui non condividano le indennità offerte, presentare osservazioni scritte, depositare documenti o designare un tecnico di propria fiducia ai fini dell'instaurazione del procedimento di determinazione dell'indennità definitiva previsto ai sensi dell'art. 21 del D.P.R. n. 327/2001.

Art. 6

Se manca l'accordo sull'indennità come sopra determinata, l'Autorità Espropriante, oltre agli adempimenti di cui all'art. 21, comma 2, del D.P.R. n. 327/2001, può consultare la Commissione Provinciale Espropri prevista dall'art. 41 dello stesso D.P.R. n. 327/2001 che determinerà l'indennità in via definitiva e la comunicherà agli interessati nelle forme degli atti processuali civili, con conseguente pagamento o deposito della somma presso il MEF – Ragioneria Generale dello Stato di Ancona (*ex* Cassa Depositi e Prestiti).

Art. 7

Avverso la determinazione della Commissione Provinciale Espropri è proponibile opposizione avanti la Corte di Appello di Ancona, entro il termine di trenta giorni decorrenti dalla notifica dell'atto di stima definitiva, a pena di decadenza.

Art. 8

Per le aree ricadenti in tutto o in parte nella sede stradale o sua pertinenza da oltre 20 anni, come risultanti dall'allegato piano particellare e planimetria espropri, si procederà ai sensi dell'art. 31, commi 21 e 22, della Legge 23/12/1998, n. 448, previa acquisizione del consenso da parte degli attuali proprietari.

Art. 9

Gli eventuali danni arrecati alle proprietà limitrofe dalla Ditta appaltatrice dei lavori, compresa la non rimessa in pristino delle aree utilizzate, o danni a soprassuoli non rientranti nella fascia occupata, saranno posti a carico della ditta appaltatrice stessa.

Art. 10

Ai sensi dell'art. 53, comma 1, del DPR 327/2001, contro il presente decreto di occupazione emanato ex art. 22 *bis* del DPR 327/2001, è proponibile ricorso avanti il TAR delle Marche entro il termine perentorio di trenta (30) giorni decorrenti dalla notifica del medesimo.

Il presente decreto di occupazione d'urgenza, composto da n. 5 facciate, è redatto in n. 1 originale digitale.

Fermo, 02 luglio 2024

La Dirigente

Dott. Lucia Marinangeli

Firmato digitalmente da
LUCIA MARINANGELI

Si allega:

- "Piano particellare di esproprio" - Elenco Ditte
- Planimetria espropri.

Ufficio per le Espropriazioni

Dirigente

Dott. Lucia Marinangeli

Tel. 0734/232341 - mail: lucia.marinangeli@provincia.fm.it

Responsabile Amministrativo

Dott. ssa Lina Simonelli

Tel. 0734/232382 - mail: lina.simonelli@provincia.fm.it

Responsabile Tecnico

Ing. Antonio Pompili

0734/232371 - mail: antonio.pompili@provincia.fm.it



Provincia di Fermo
Settore Viabilità - Infrastrutture - Urbanistica

Comune di Grottazzolina

Progetto MUST – interventi Multisetoriali per la Sicurezza Stradale

**Intervento mirato di realizzazione di rotatoria
all'intersezione tra la S.P. 60 Montonese e la
S.P. 157 Girola - in comune di Grottazzolina**

IMPORTO COMPLESSIVO DEL FINANZIAMENTO €283.301,79

PROGETTISTI:
SETTORE II PROVINCIA DI FERMO

VISTO:
IL RESPONSABILE DEL PROCEDIMENTO

IL DIRIGENTE
Arch. Gian Luca Rongoni

ELABORATI TECNICO-AMMINISTRATIVI

ELABORATO:
**PIANO PARTICELLARE
D'ESPROPRIO**

Elaborato:
ES1

NOME FILE:
SP60_ES1

DATA:
Marzo 2024

PROGETTO DEFINITIVO

REV.	DESCRIZIONE	DATA	REDATTO	VERIFICATO	APPROVATO

"M.U.S.T. interventi Multisetoriali per la Sicurezza sTradale"

Razionalizzazione intersezione tra la S.P. 60 Montonese e la S.P. 157 Girola
in comune di Grottazzolina

Piano particellare di esproprio

COMUNE DI GROTTAZZOLINA Regione Agraria n° 4

AREE DA ESPROPRIARE

N°	Fg.	P.lla	Qualità	Sup. Tot. (mq)	Sup. occ. (mq)	prezzo unitario (€/mq)	Indennità provvisoria (€)	Proprietà
1	2	127 (*)	EU	1.380	60	5,00 €	300,00 €	CONCETTI Ida nata a GROTTAZZOLINA (FM) il 28/02/1908 prop. 1/1
		236 (*)	uliveto	117	20	-	-	
			sem arb	83				
2	2	42	ferrovia SP	5.060	410	2,45 €	1.004,50 €	T.O.P.-TRASPORTI OLTREPO' PAVESE SRL Sede in VOGHERA (PV) prop. 1/1
	4	213	ferrovia SP	1.010	170	2,45 €	416,50 €	
3	2	28 (*)	semin irrig	3.560	280	2,50 €	700,00 €	FERRINI Paola nata a Fermo il 04/10/1944 prop. 1/15, FERRINI Giovanni nato a Porto San Giorgio il 20/07/1954 prop. 90/405, FERRINI Paola nata a Fermo il 04/10/1944 prop.90/405, FERRINI Anna nata a Fermo il 25/04/1943 prop. 90/405, PALMA Mario nato a Fermo il 22/01/1943 prop. 18/405, PALMA Marco nato a Macerata il 25/02/1977 prop. 4/405, PALMA Francesca nata a Fermo il 18/11/1952 prop. 54/405, PALMA Andrea nato a Macerata il 25/06/1974 prop. 4/405, PALMA Alberto nato a Fermo il 06/08/1949 prop. 18/405, PALMA Lorenzo nato a Porto San Giorgio il 10/08/1981 prop. 4/405, MENICHELLI Maria nata a Macerata il 26/05/1947 prop. 6/405
		235 (*)	semin arbor	70	70	- €	- €	
4	2	29	semin irrig	3.380	5	2,50 €	12,50 €	VIRGILI Aldo nato a Grottazzolina il 27/09/1942 prop. 39/74, VIRGILI Jacopo nato a Fermo il 13/09/1974 prop 35/148, VIRGILI Massimiliano nato a Fermo il 17/08/1976 prop 35/148
5	2	234 (*)	ente urbano	170	10	- €	- €	BENGASI Ave nata a SERVIGLIANO (FM) il 26/09/1935; VERDUCCI Nevia nata a Montegiorgio il 13/04/1959; VERDUCCI Rosita nata a Montegiorgio il 31/03/1965
6	2	126	ente urbano	1.160	10	5,00 €	50,00 €	BRACCI Stefano nato a Fermo il 23/11/1988 prop. 1/1
8	4	4 (*)	semin arbor	3.090	60	2,00 €	120,00 €	IMMOBILIARE LA PERLA S.R.L. Sede in Grottazzolina (FM) prop. 1/1
9	4	172 (*)	sem	170	70			DEMANIO DELLO STATO RAMO AGRICOLTURA E FORESTE prop. 1/1


10	4	561	sem irrig	4.060	300	2,50 €	750,00 €	ROGANTE Guglielmina nata a Grottazzolina il 01/03/1950 prop. 1/1
		565 (*)	sem irrig	20	20	- €	- €	
		575 (*)	sem irrig	65	65	- €	- €	
		570 (*)	vigneto	105	35	- €	- €	
		563	sem irrig	220	60	2,50 €	150,00 €	
		573	sem irrig	780	100	2,50 €	250,00 €	
		569	vigneto	165	25	3,50 €	87,50 €	

OCCUPAZIONE TEMPORANEA DI AREE

N°	Fg.	P.IIa	Qualità	Sup. Tot. (mq)	Sup. occ. (mq)	prezzo unitario (€/mq)	Indennità provvisoria (€)	Proprietà
1	2	127	ente urbano	1.380	130	5,00 €	31,16 €	CONCETTI Ida nata a GROTTAZZOLINA (FM) il 28/02/1908 prop. 1/1
		236	uliveto	117	15	-	-	
			sem arb	83				
3	2	28	semin irrig	3.560	210	2,50 €	25,17 €	FERRINI Anna nata a Fermo il 25/04/1943 prop. 90/405, FERRINI Giovanni nato a Porto San Giorgio il 20/07/1954 prop. 90/405, FERRINI Paola nata a Fermo il 04/10/1944 prop.90/405, MENICHELLI Maria nata a Macerata il 26/05/1947 prop. 6/405, PALMA Alberto nato a Fermo il 06/08/1949 prop. 18/405, PALMA Andrea nato a Macerata il 25/06/1974 prop. 4/405, PALMA Francesca nata a Fermo il 18/11/1952 prop. 54/405, PALMA Lorenzo nato a Porto San Giorgio il 10/08/1981 prop.4/405, PALMA Marco nato a Macerata il 25/02/1977 prop. 4/405, PALMA Mario nato a Fermo il 22/01/1943 prop. 18/405
4	2	29	semin irrig	3.380	20	2,50 €	2,40 €	VIRGILI Aldo nato a Grottazzolina il 27/09/1942 prop. 39/74, VIRGILI Jacopo nato a Fermo il 13/09/1974 prop 35/148, VIRGILI Massimiliano nato a Fermo il 17/08/1976 prop 35/148
8	4	4	semin arbor	3.090	30	2,00 €	2,88 €	IMMOBILIARE LA PERLA S.R.L. Sede in Grottazzolina (FM) prop. 1/1
10	4	561	sem irrig	4.060	400	2,50 €	47,95 €	ROGANTE Guglielmina nata a Grottazzolina il 01/03/1950 prop. 1/1
		563	sem irrig	220	20	2,50 €	2,40 €	
		573	sem irrig	780	60	2,50 €	7,19 €	
		569	vigneto	165	30	3,50 €	5,03 €	

(*) area in tutto o in parte sede stradale o sua pertinenza da oltre 20 anni.

Tutte le aree che in sede di immissione in possesso e constatazione dello stato di consistenza risulteranno essere sede stradale o sua pertinenza da oltre 20 anni verranno acquisite al Patrimonio Indisponibile dell'Ente senza erogazione di alcun indennizzo.

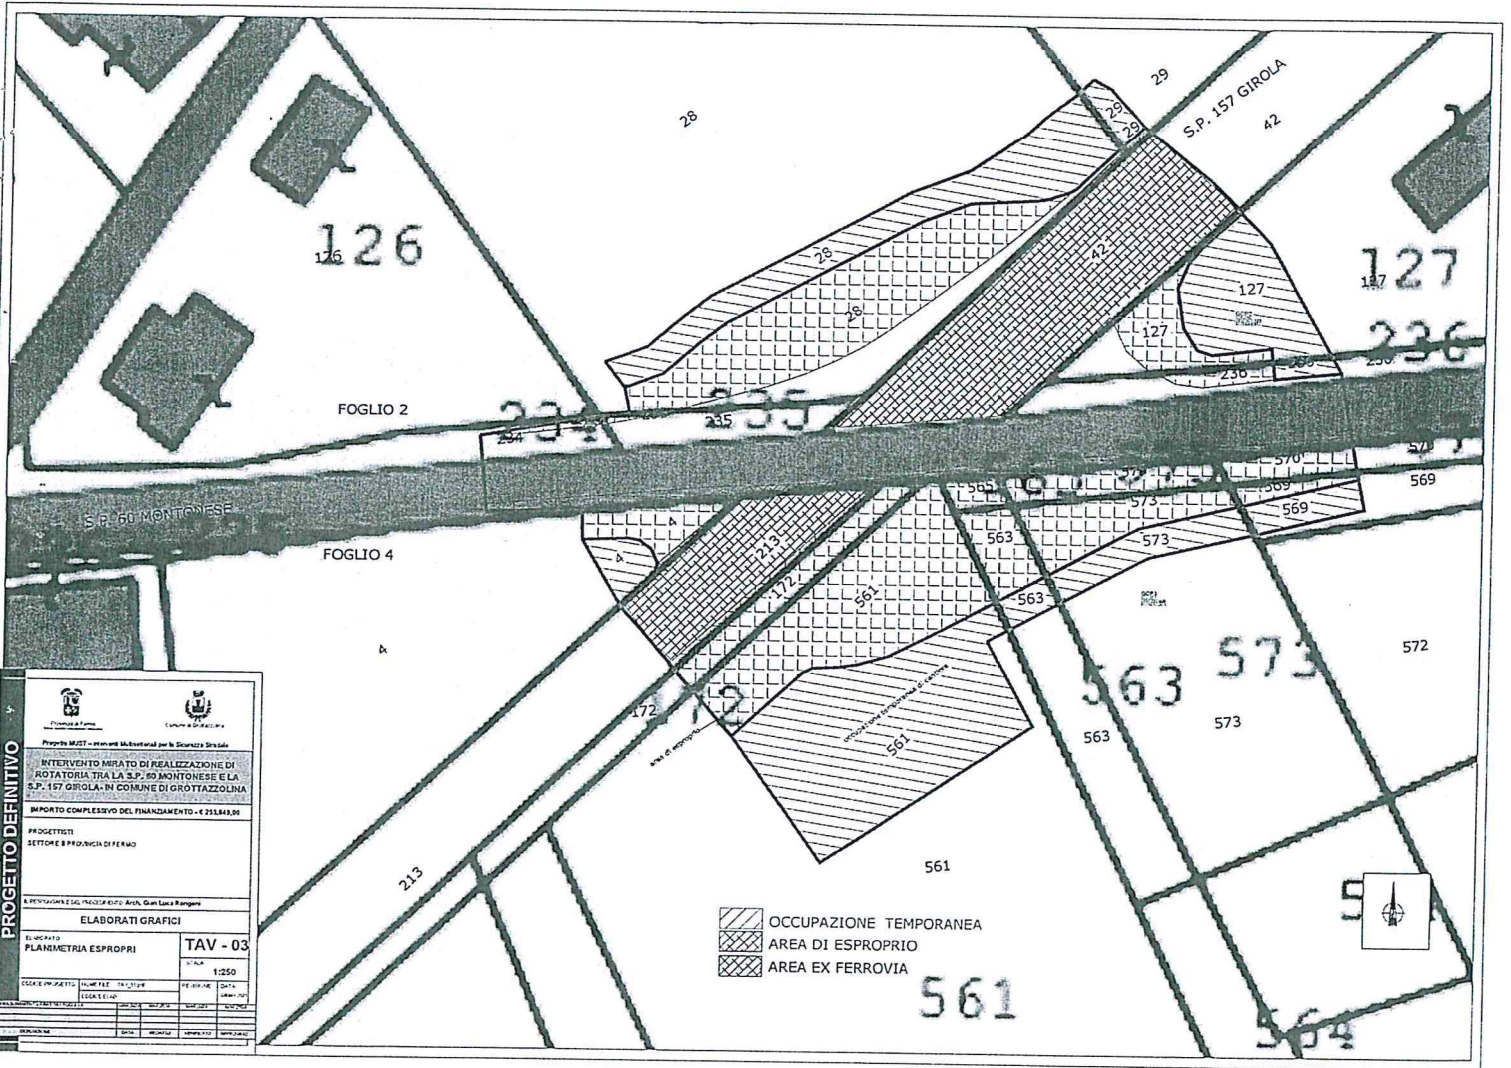

PROGETTO DEFINITIVO

Progetto MIST - interventi infrastrutturali per la Sicurezza Stradale

INTERVENTO MIRATO DI REALIZZAZIONE DI ROTATORIA TRA LA S.P. 156 MONTONESE E LA S.P. 157 GIROLA - IN COMUNE DI GROTTAFAZZOLINA

IMPORTO COMPLESSIVO DEL FINANZIAMENTO - € 251.843,00

PROGETTISTI
SETTORE E PRODIGIN DI FERMO

ELABORATI GRAFICI

ELABORATO: **TAV - 03**

SCALA: 1:250

DATA PROGETTO	NUMERO PRODOTTORE	PERIODO	DATA APPROVAZIONE

OPERAZIONE	DATA	MODALITA'	STATO	OPERAZIONE

- OCCUPAZIONE TEMPORANEA
- AREA DI ESPROPRIO
- AREA EX FERROVIA