CICLI INTEGRATI IMPIANTI PRIMARI
Via della Repubblica n. 24 - 63100 Ascoli Piceno

Servizio Idrico Integrato

COMUNE DI FERMO

Potenziamento fino alla potenzialità di 70.000 AE
del depuratore Basso Tenna nel Comune di Fermo
1° stralcio + 2° stralcio

PROGETTO DEFINITIVO

elaborato:	
SIA 3.03	**PLANIMETRIA CON INDICAZIONE SONDAGGI AMBIENTALI**
data: Marzo 2016	

IL TECNICI:

Firmato digitalmente da
Dott. Geol. Diego Pacetti
DIEGO PACETTI
CN = PACETTI DIEGO
O = Ordine dei Geologi della Regione Marche/93029400426
C = IT

Dott. Ing. Alessandro Tesei

VISTO:
IL RESPONSABILE
DEL PROCEDIMENTO TECNICO
Dott. Ing. Alessandro Tesei
Firmato digitalmente da
ALESSANDRO TESEI
CN = TESEI ALESSANDRO
SerialNumber = IT:TSELSN55E03A462B

COLLABORATORI
Geom. Giovanni Balestra

N. REV.	DATA	DESCRIZIONE AGGIORNAMENTO

CODICE PROGETTO:	D028 D044	CODICE COMMESSA:	DX28 DX44	IDENTIFICATIVO AATO:	192049 192050

PLANIMETRIA INDAGINI AMBIENTALI

Scala 1:2000

CICLI INTEGRATI IMPIANTI PRIMARI S.p.A.
Area Progettazione Impianti

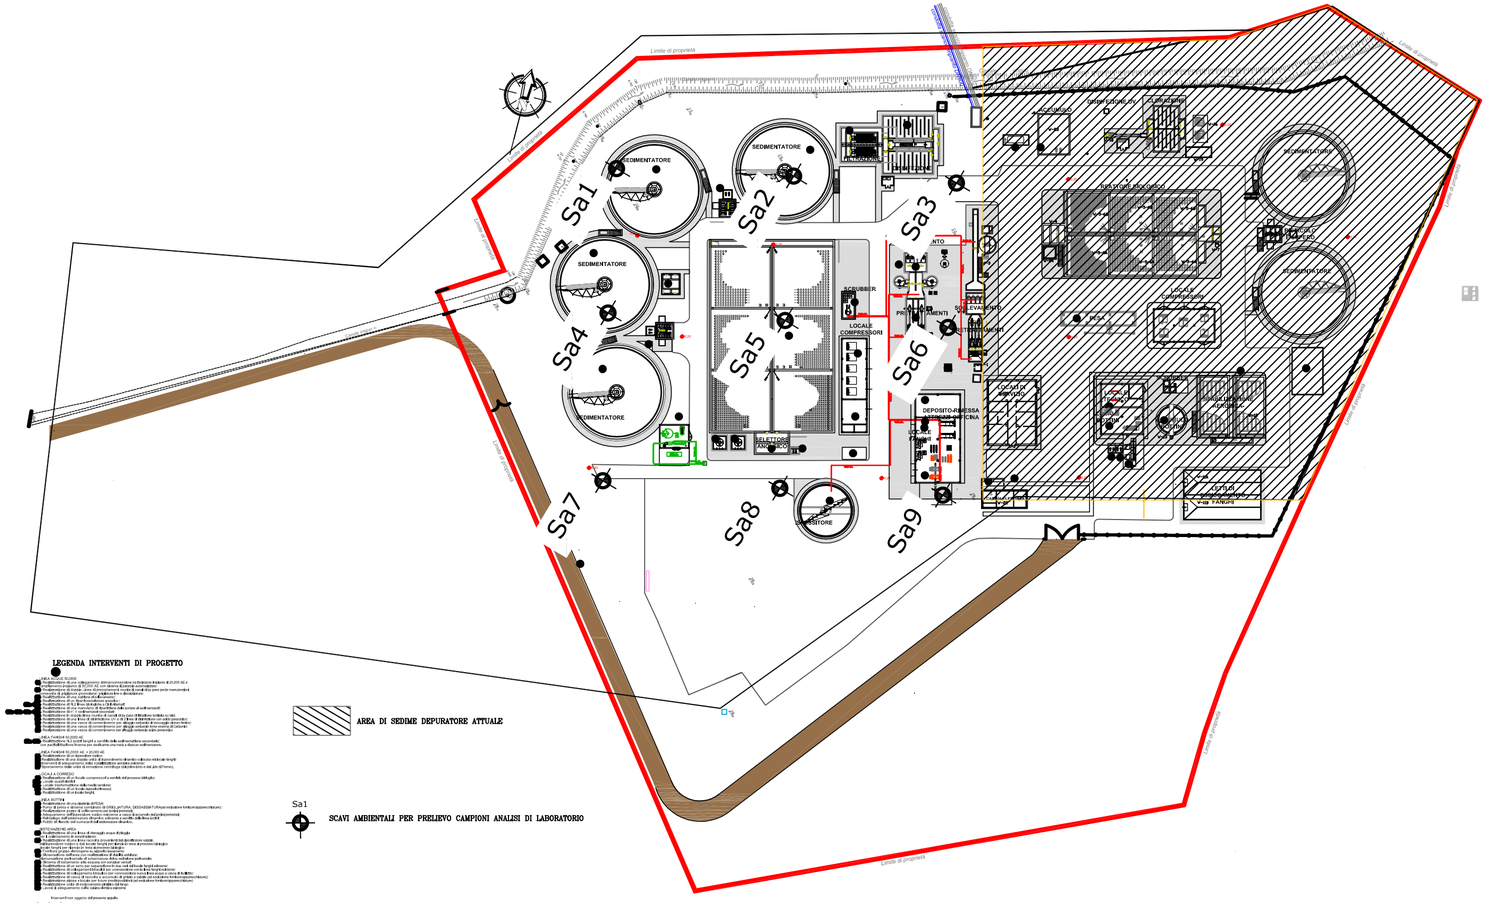

LEGENDA INTERVENTI DI PROGETTO

AREA DI SEDIME DEPURATORE ATTUALE

Sa1 — SCAVI AMBIENTALI PER PRELIEVO CAMPIONI ANALISI DI LABORATORIO